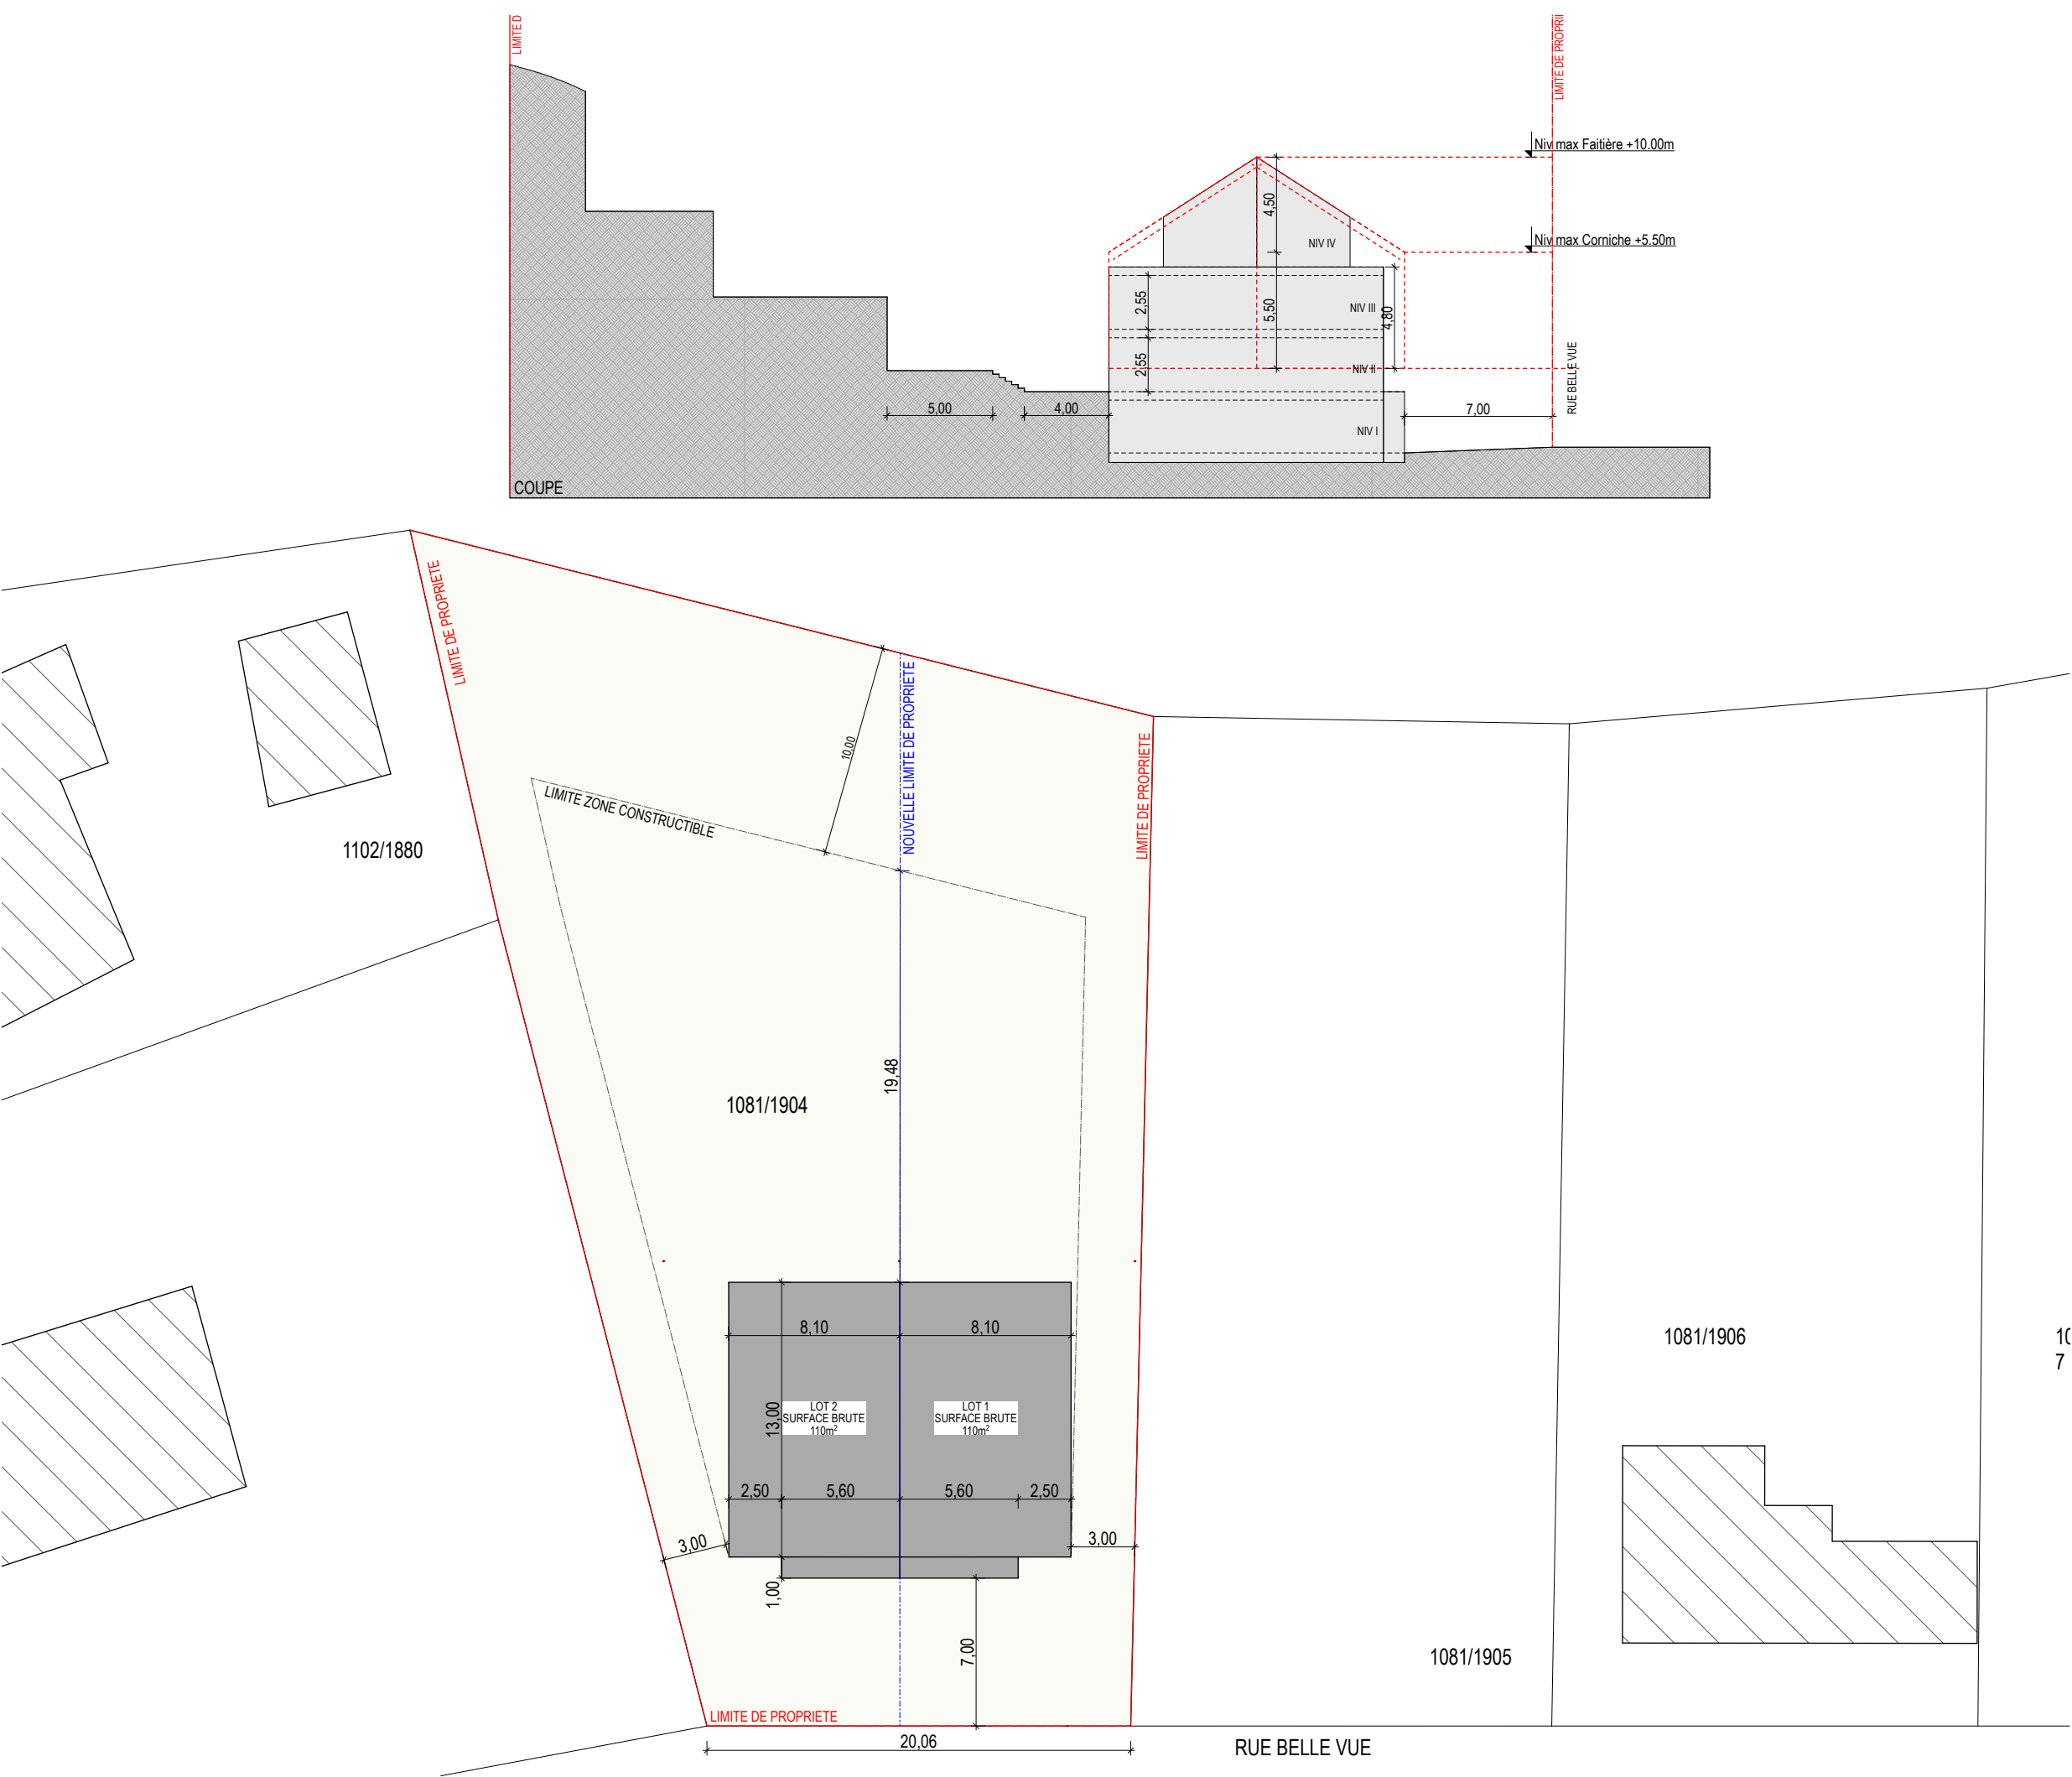


TYPE DE BIEN:
2 MAISONS UNIFAMILIALES

ADRESSE :
36 RUE BELLE VUE
L-7350 LORENTZWEILER


SECTION :
A DE LORENTZWEILER

PARCELLE :
1081/1904


TITRE :
PLAN D'IMPLANTATION
COUPES SCHEMATIQUES

DATE :
13.02.2019


ECHELLE :
1/300

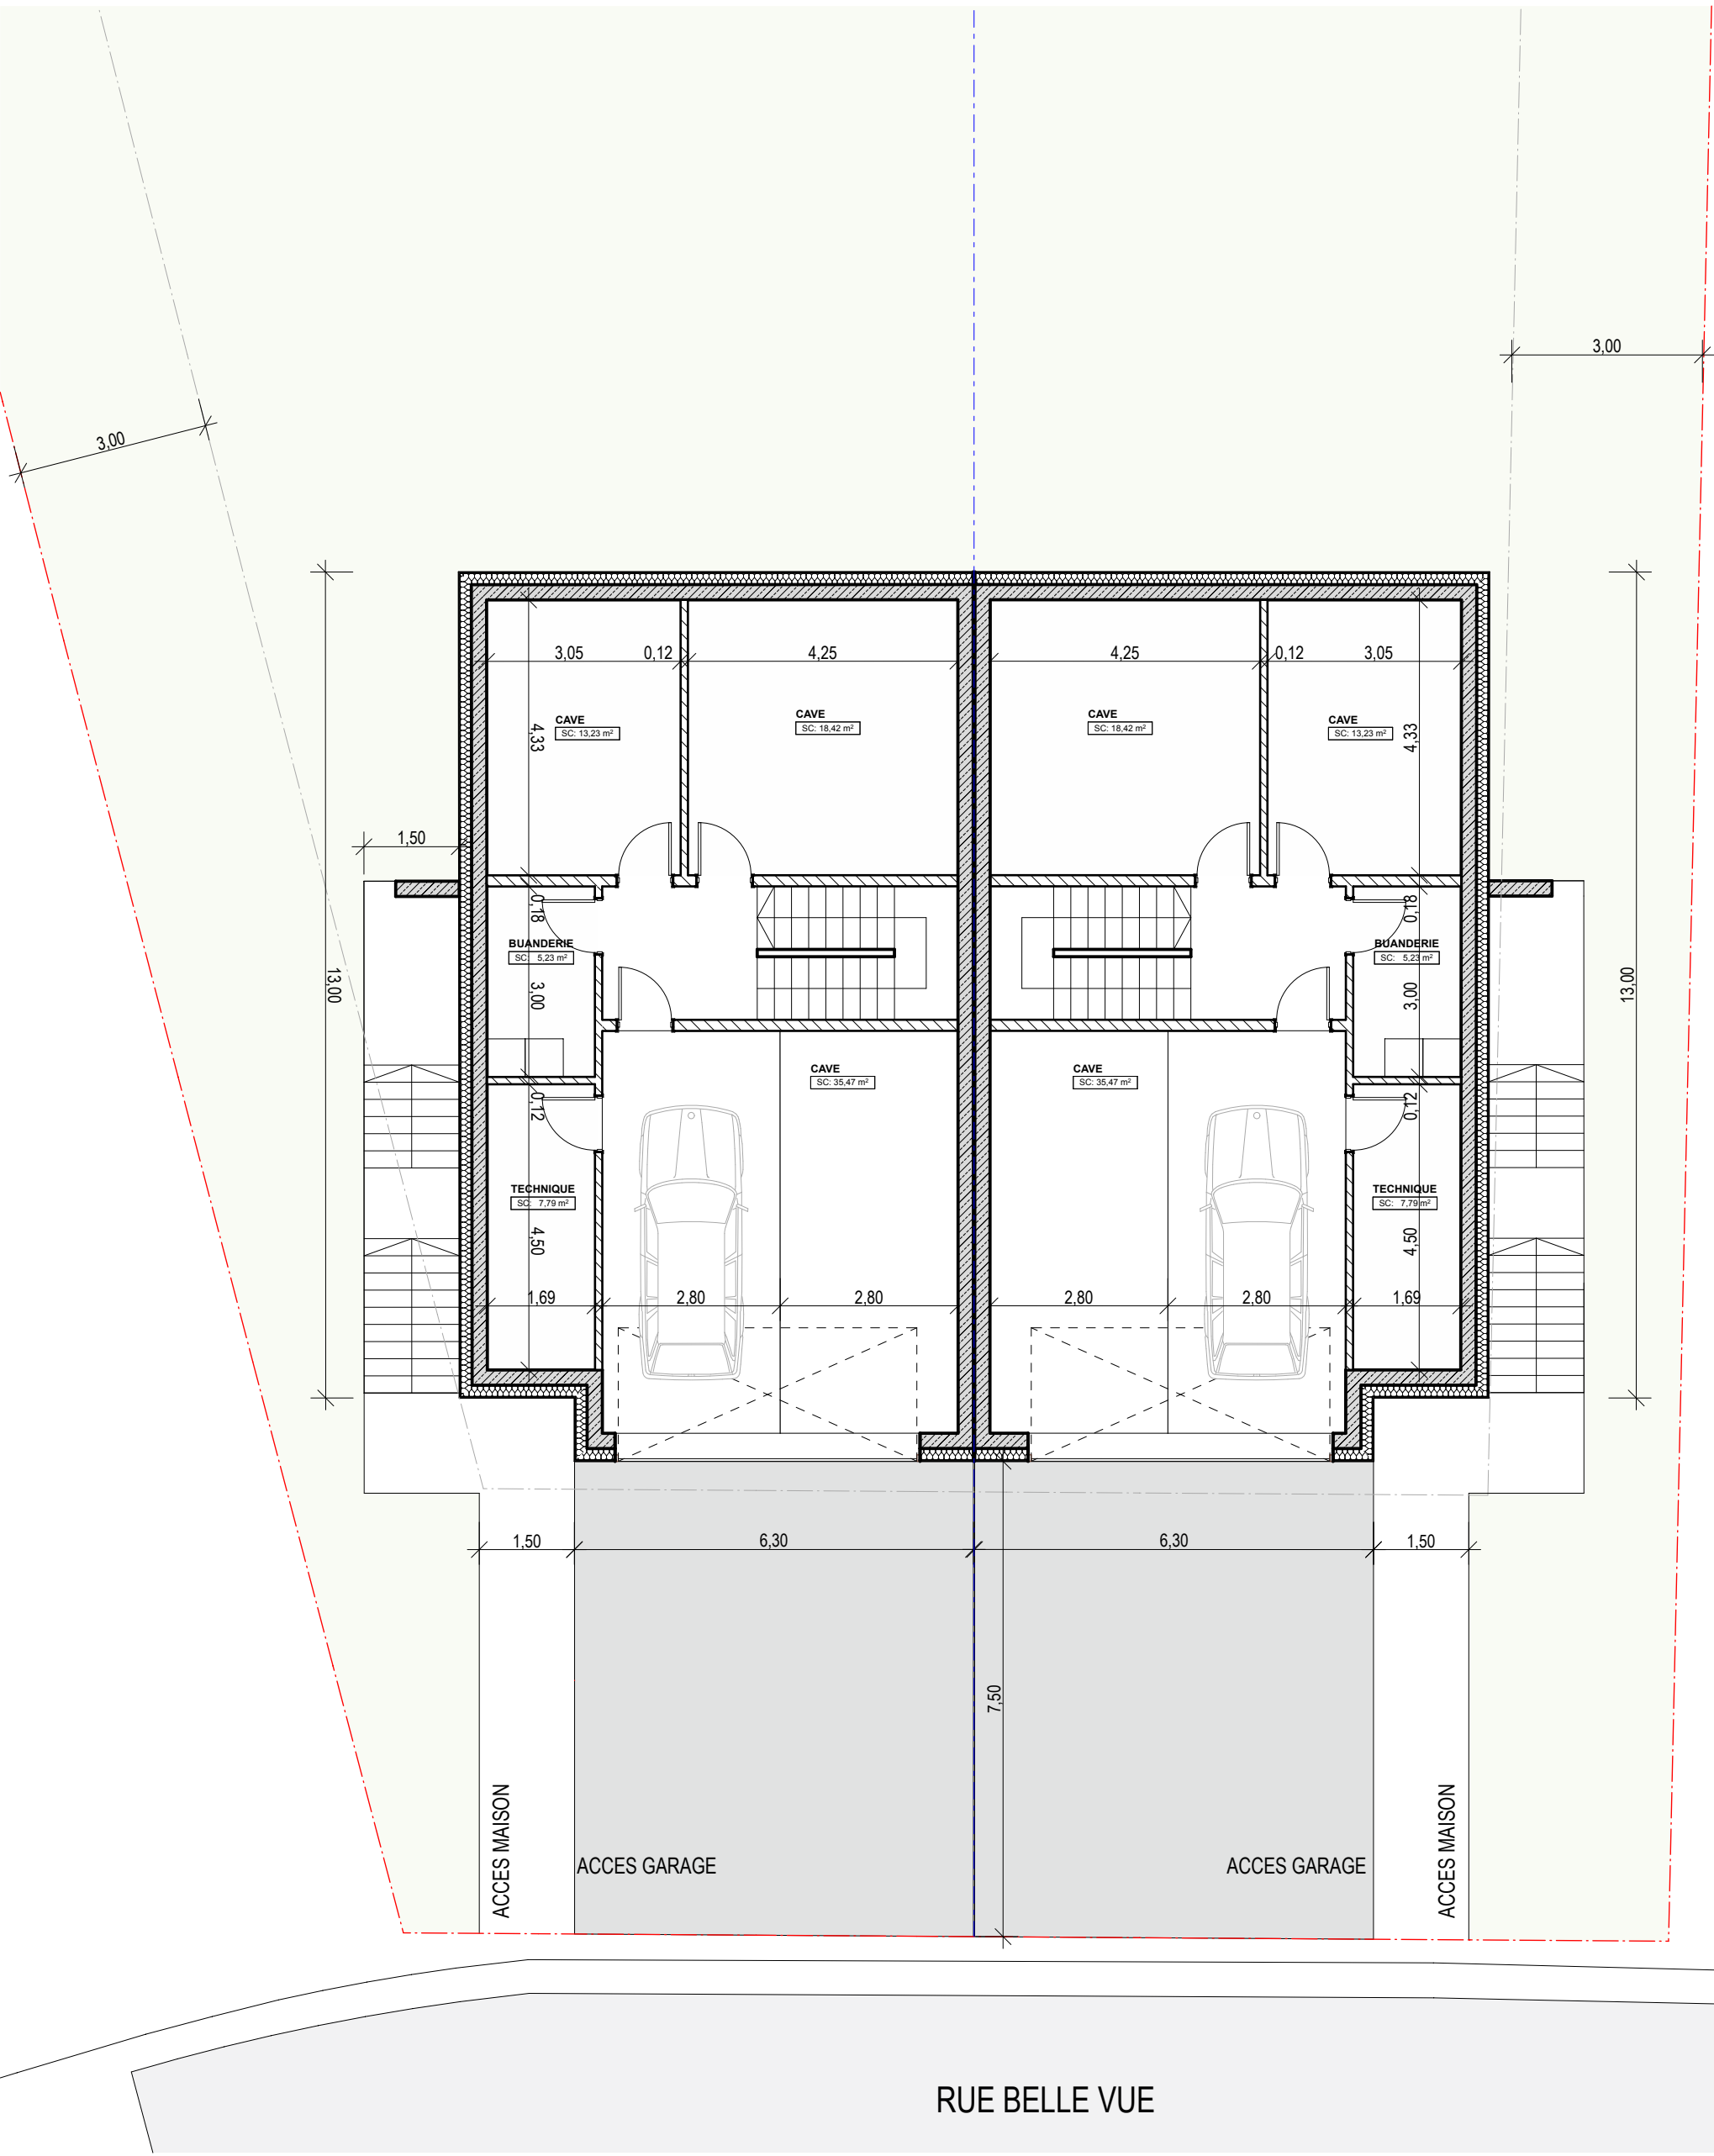


PLAN SOUS-SOL

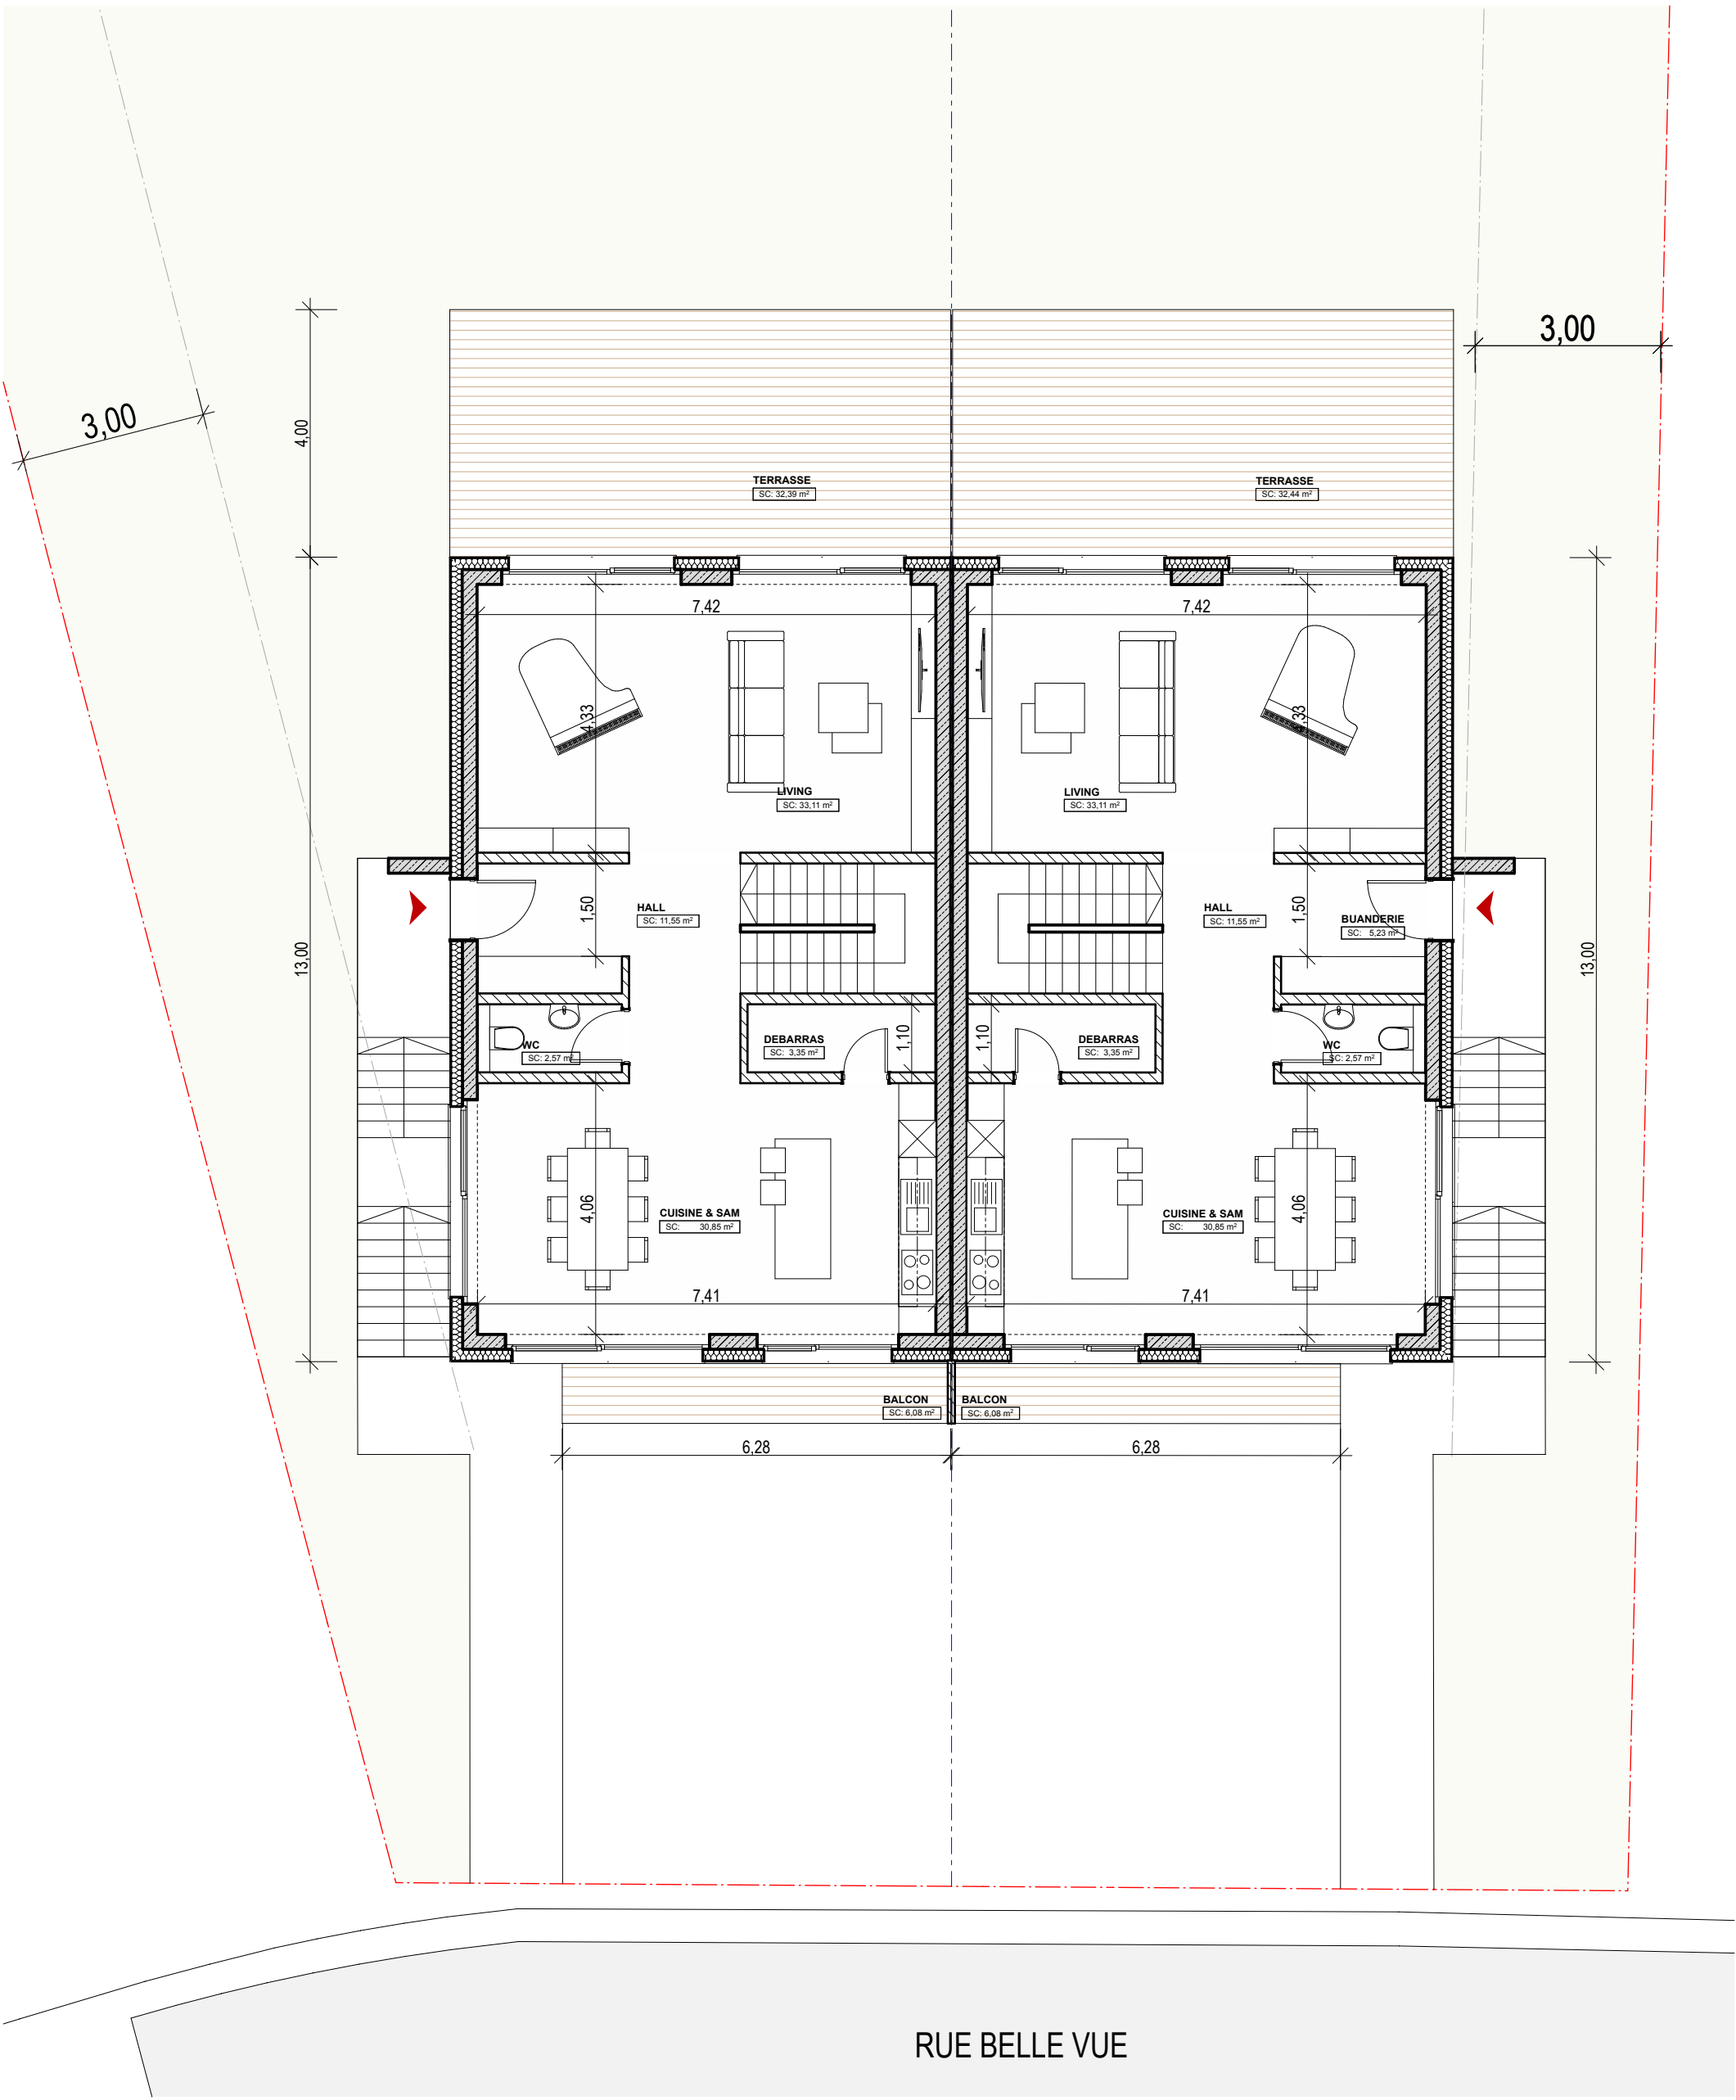

PLAN REZ DE CHAUSSEE

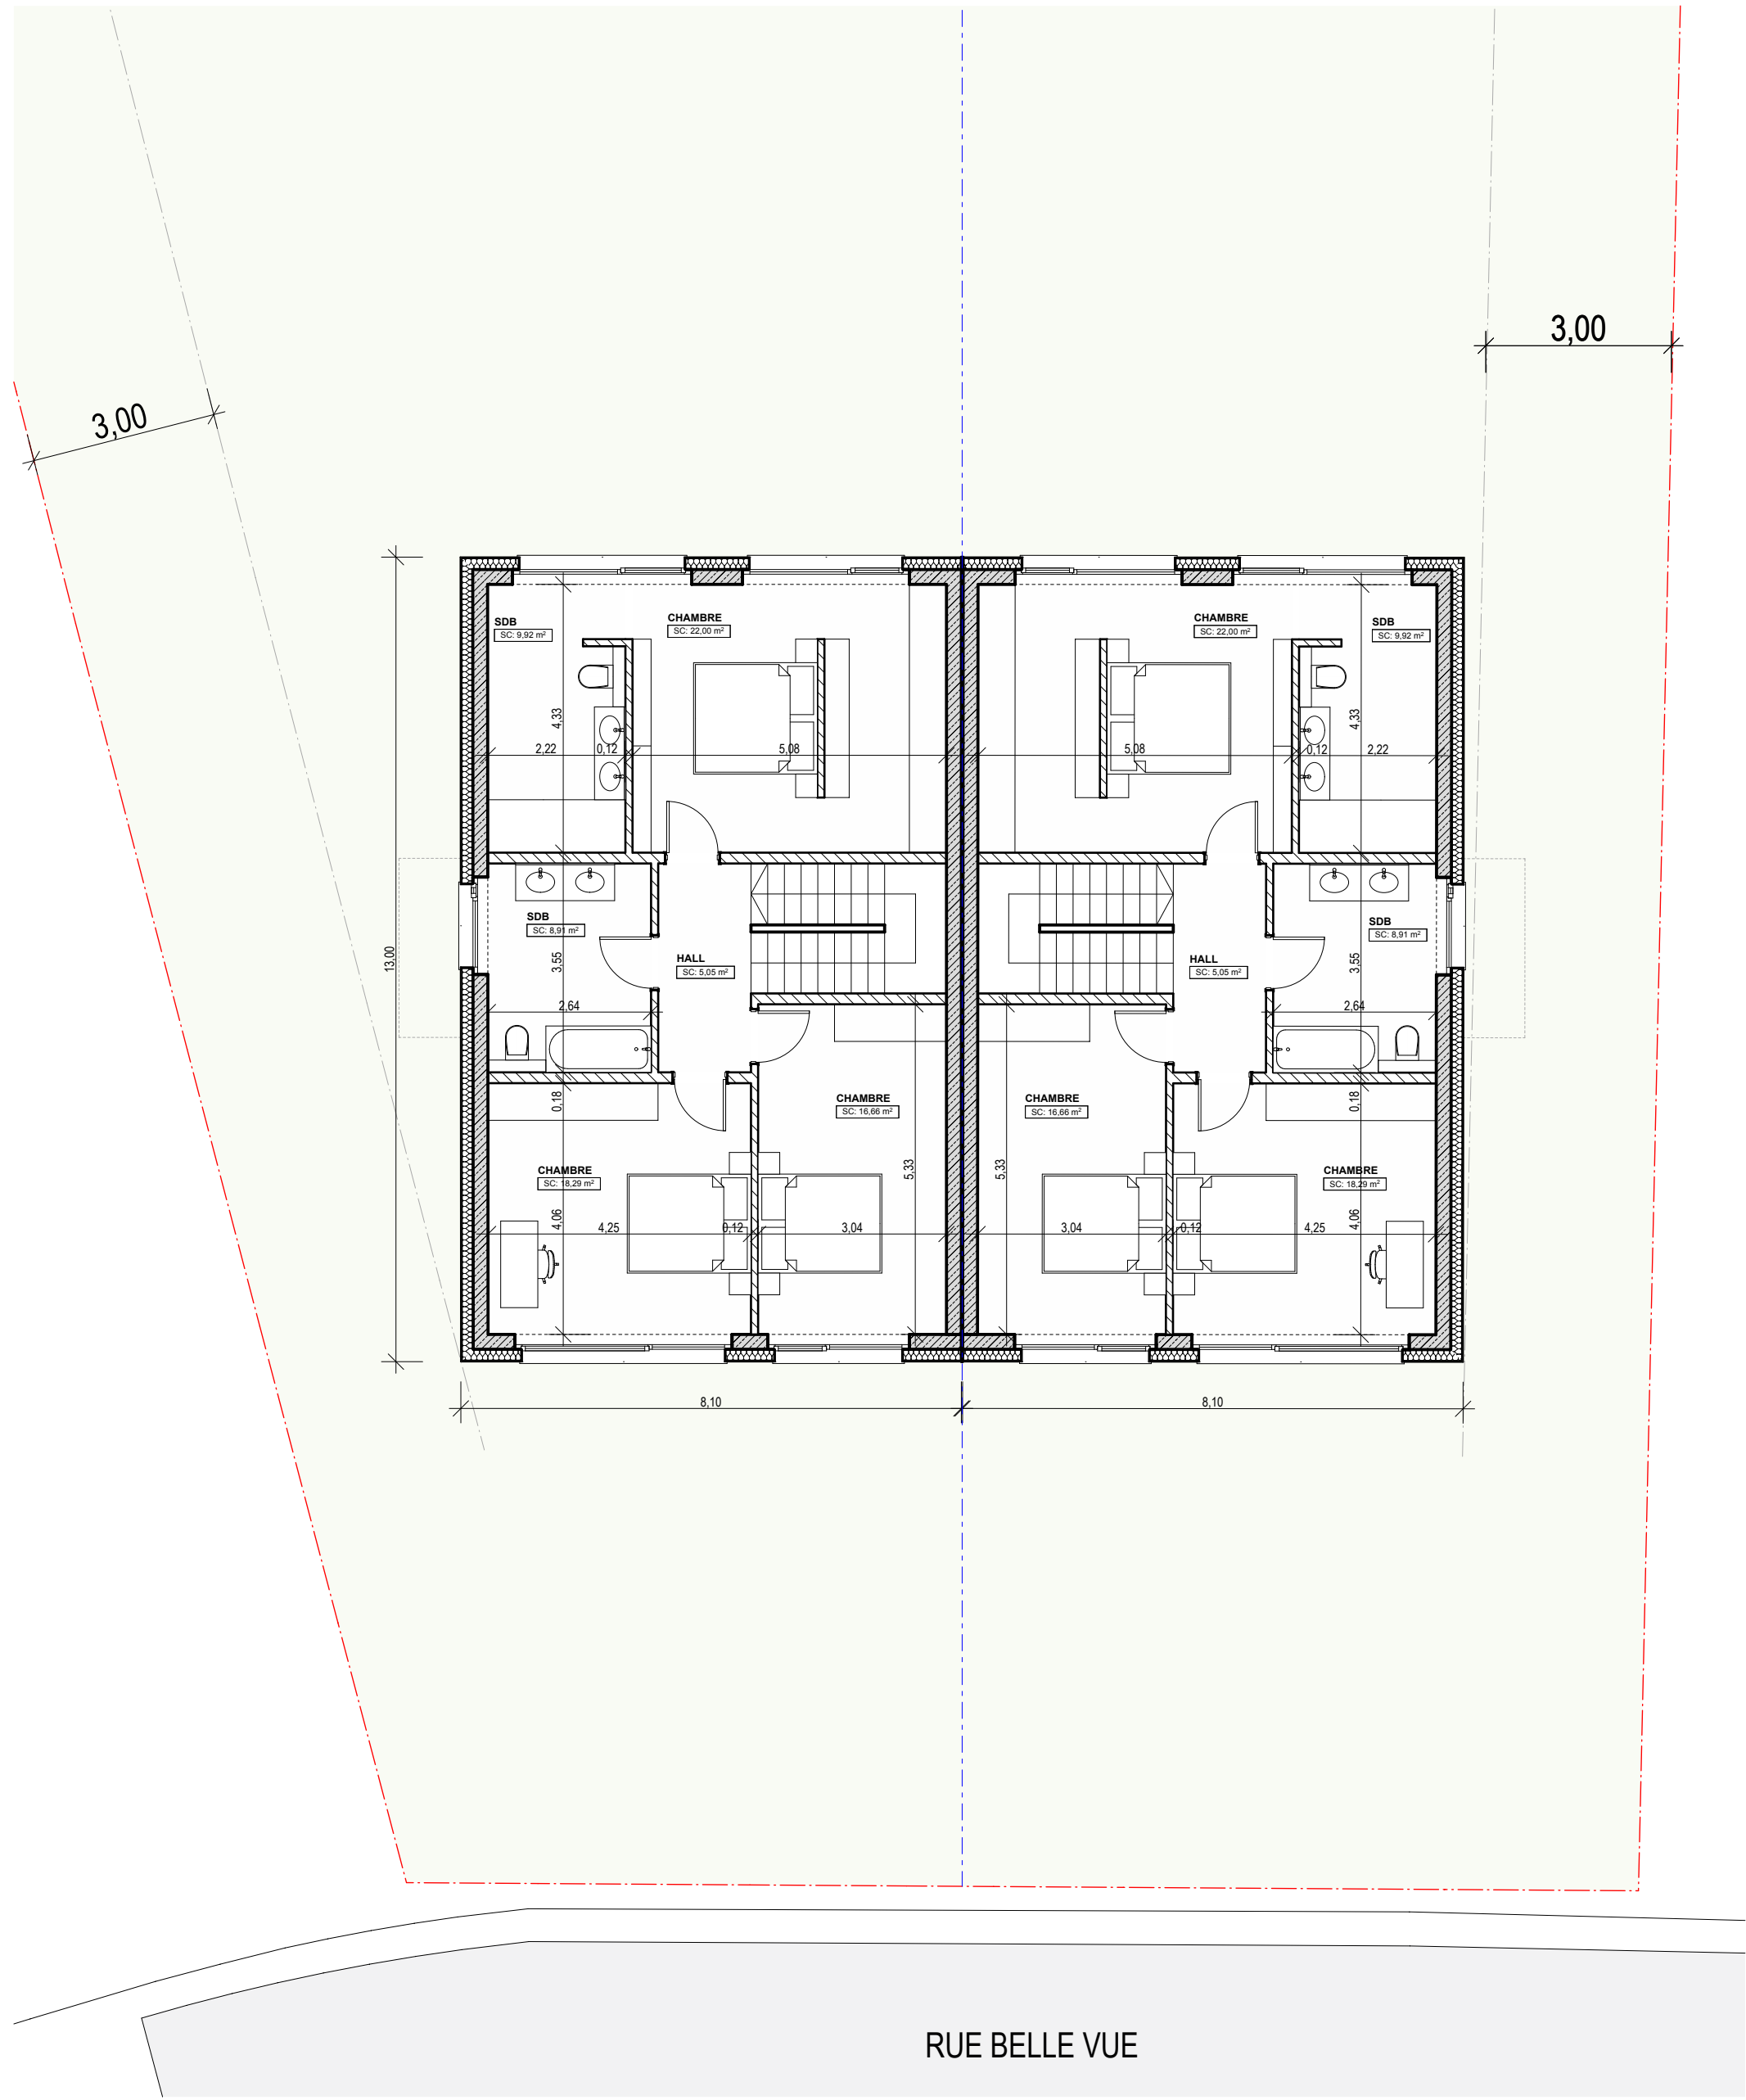

PLAN REZ 1° ETAGE

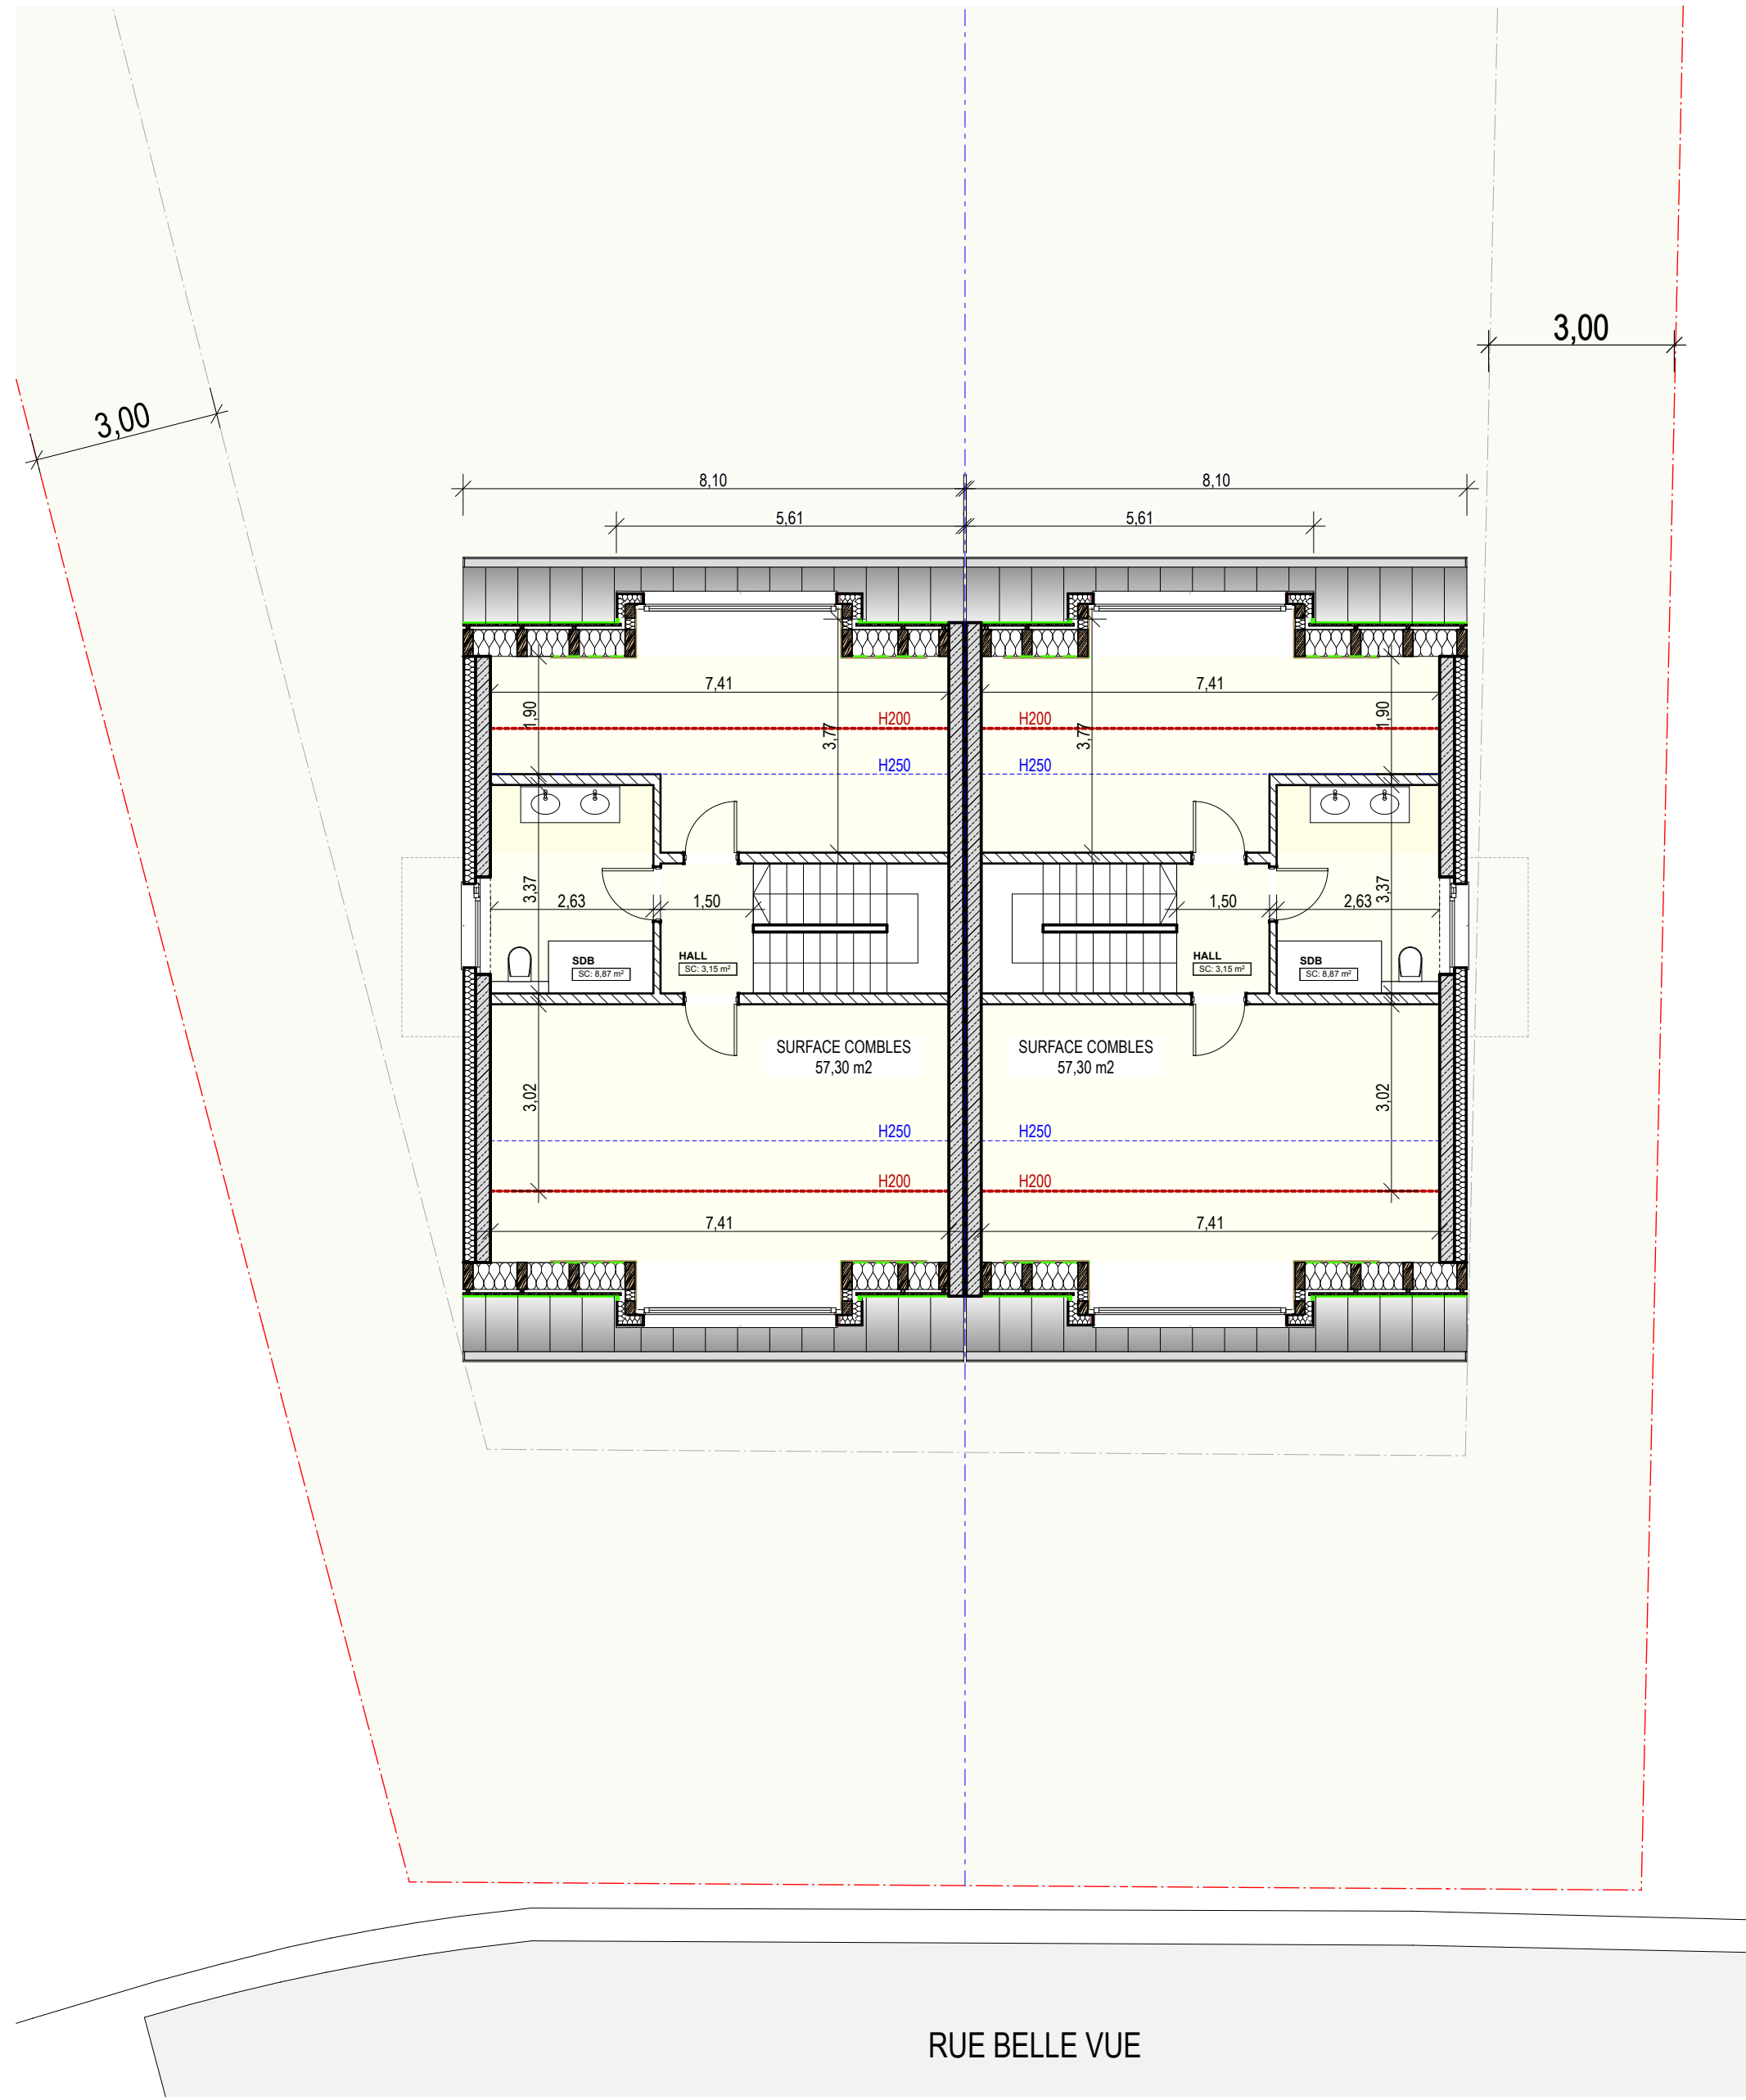


PLAN COMBLES




FACADE ANTERIEURE





FACADE POSTERIEURE

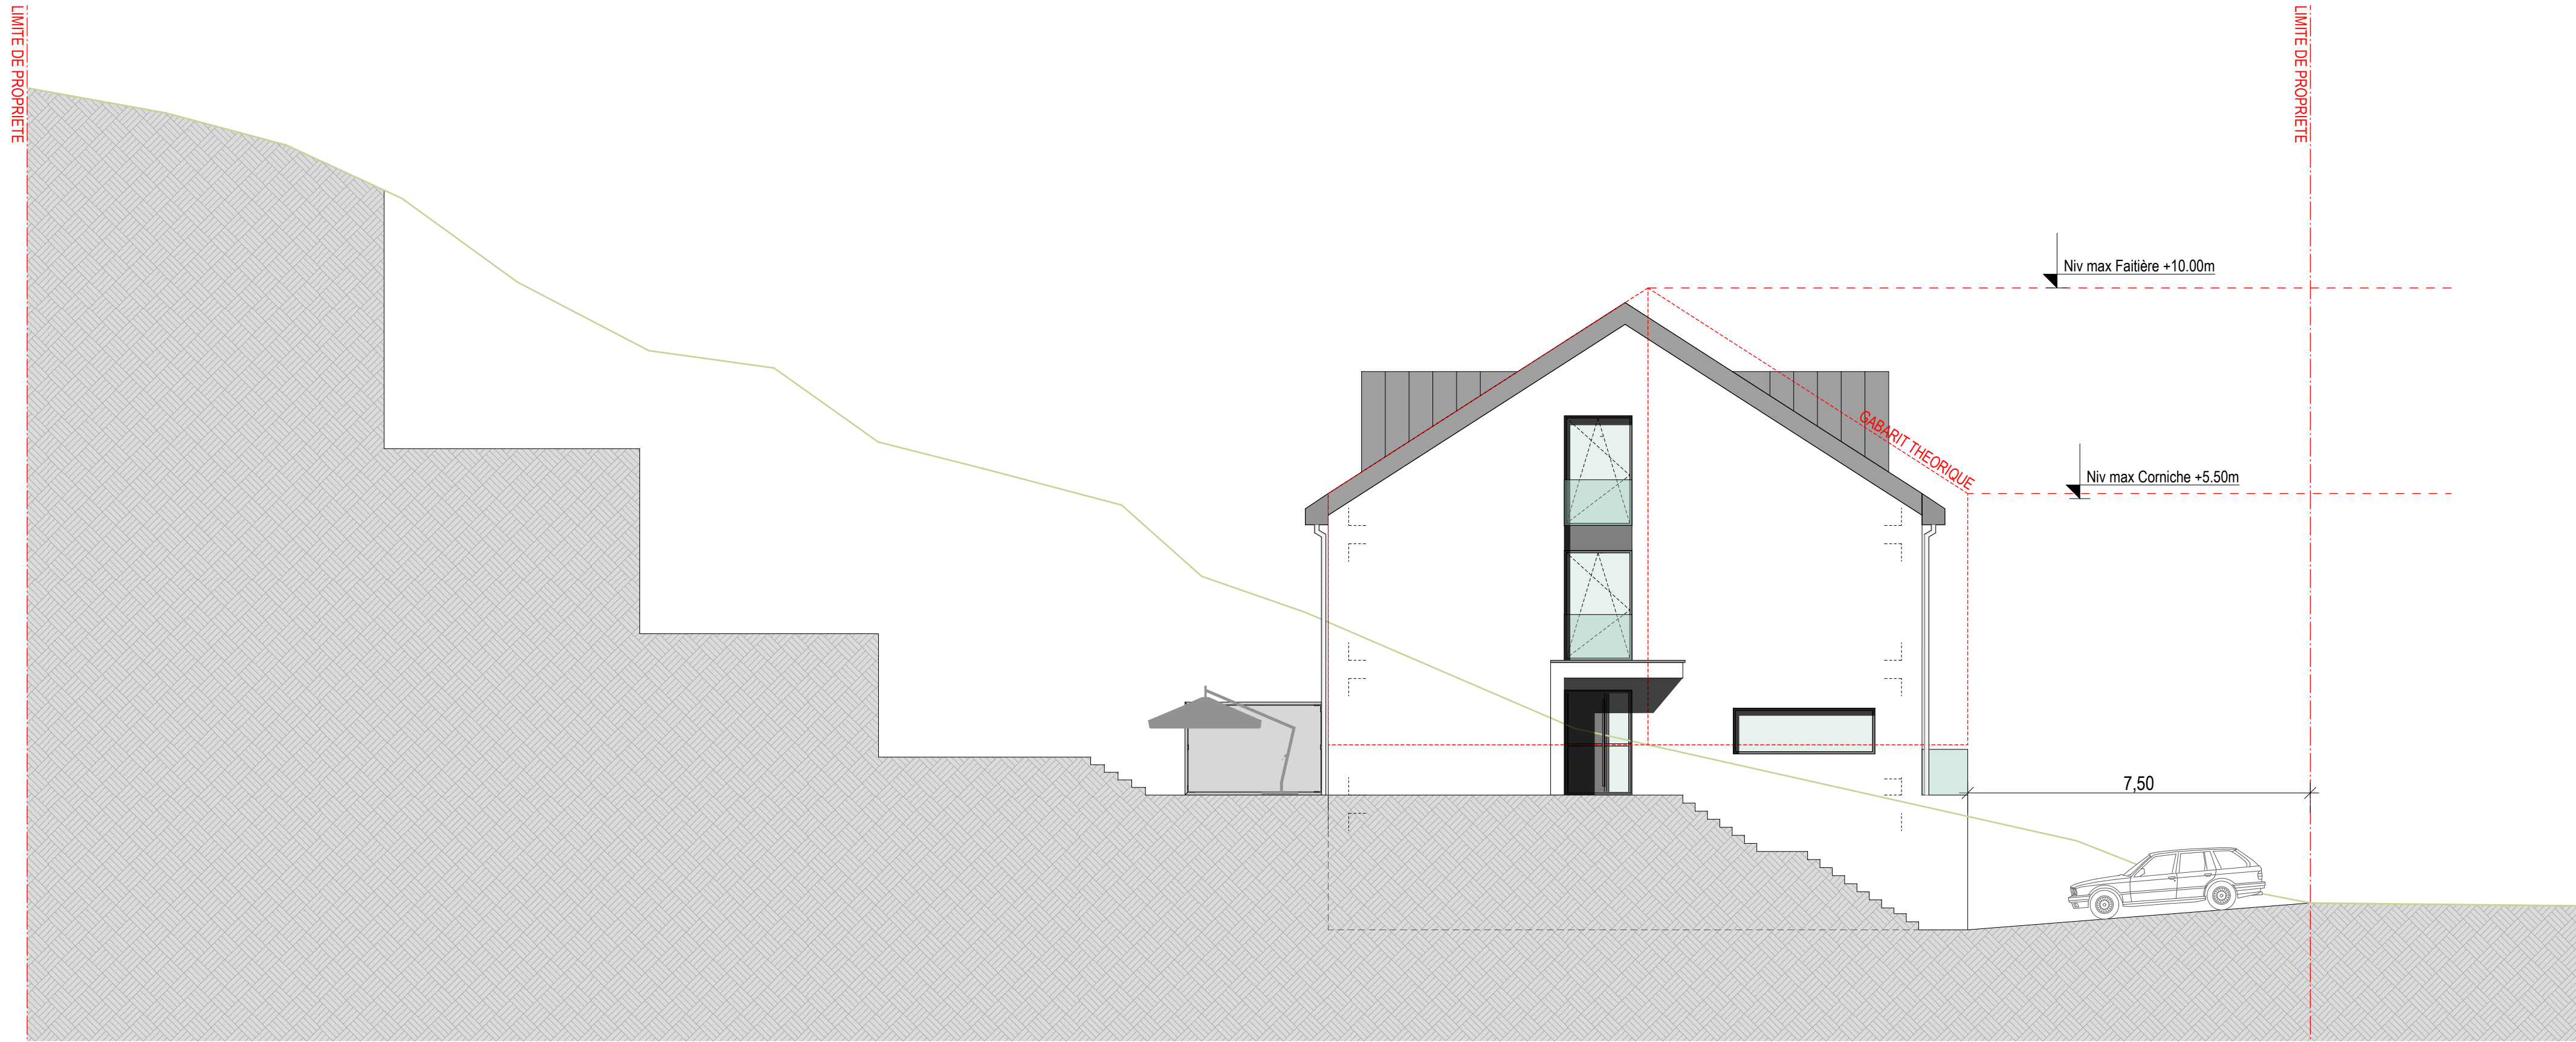

FACADE LATERALE

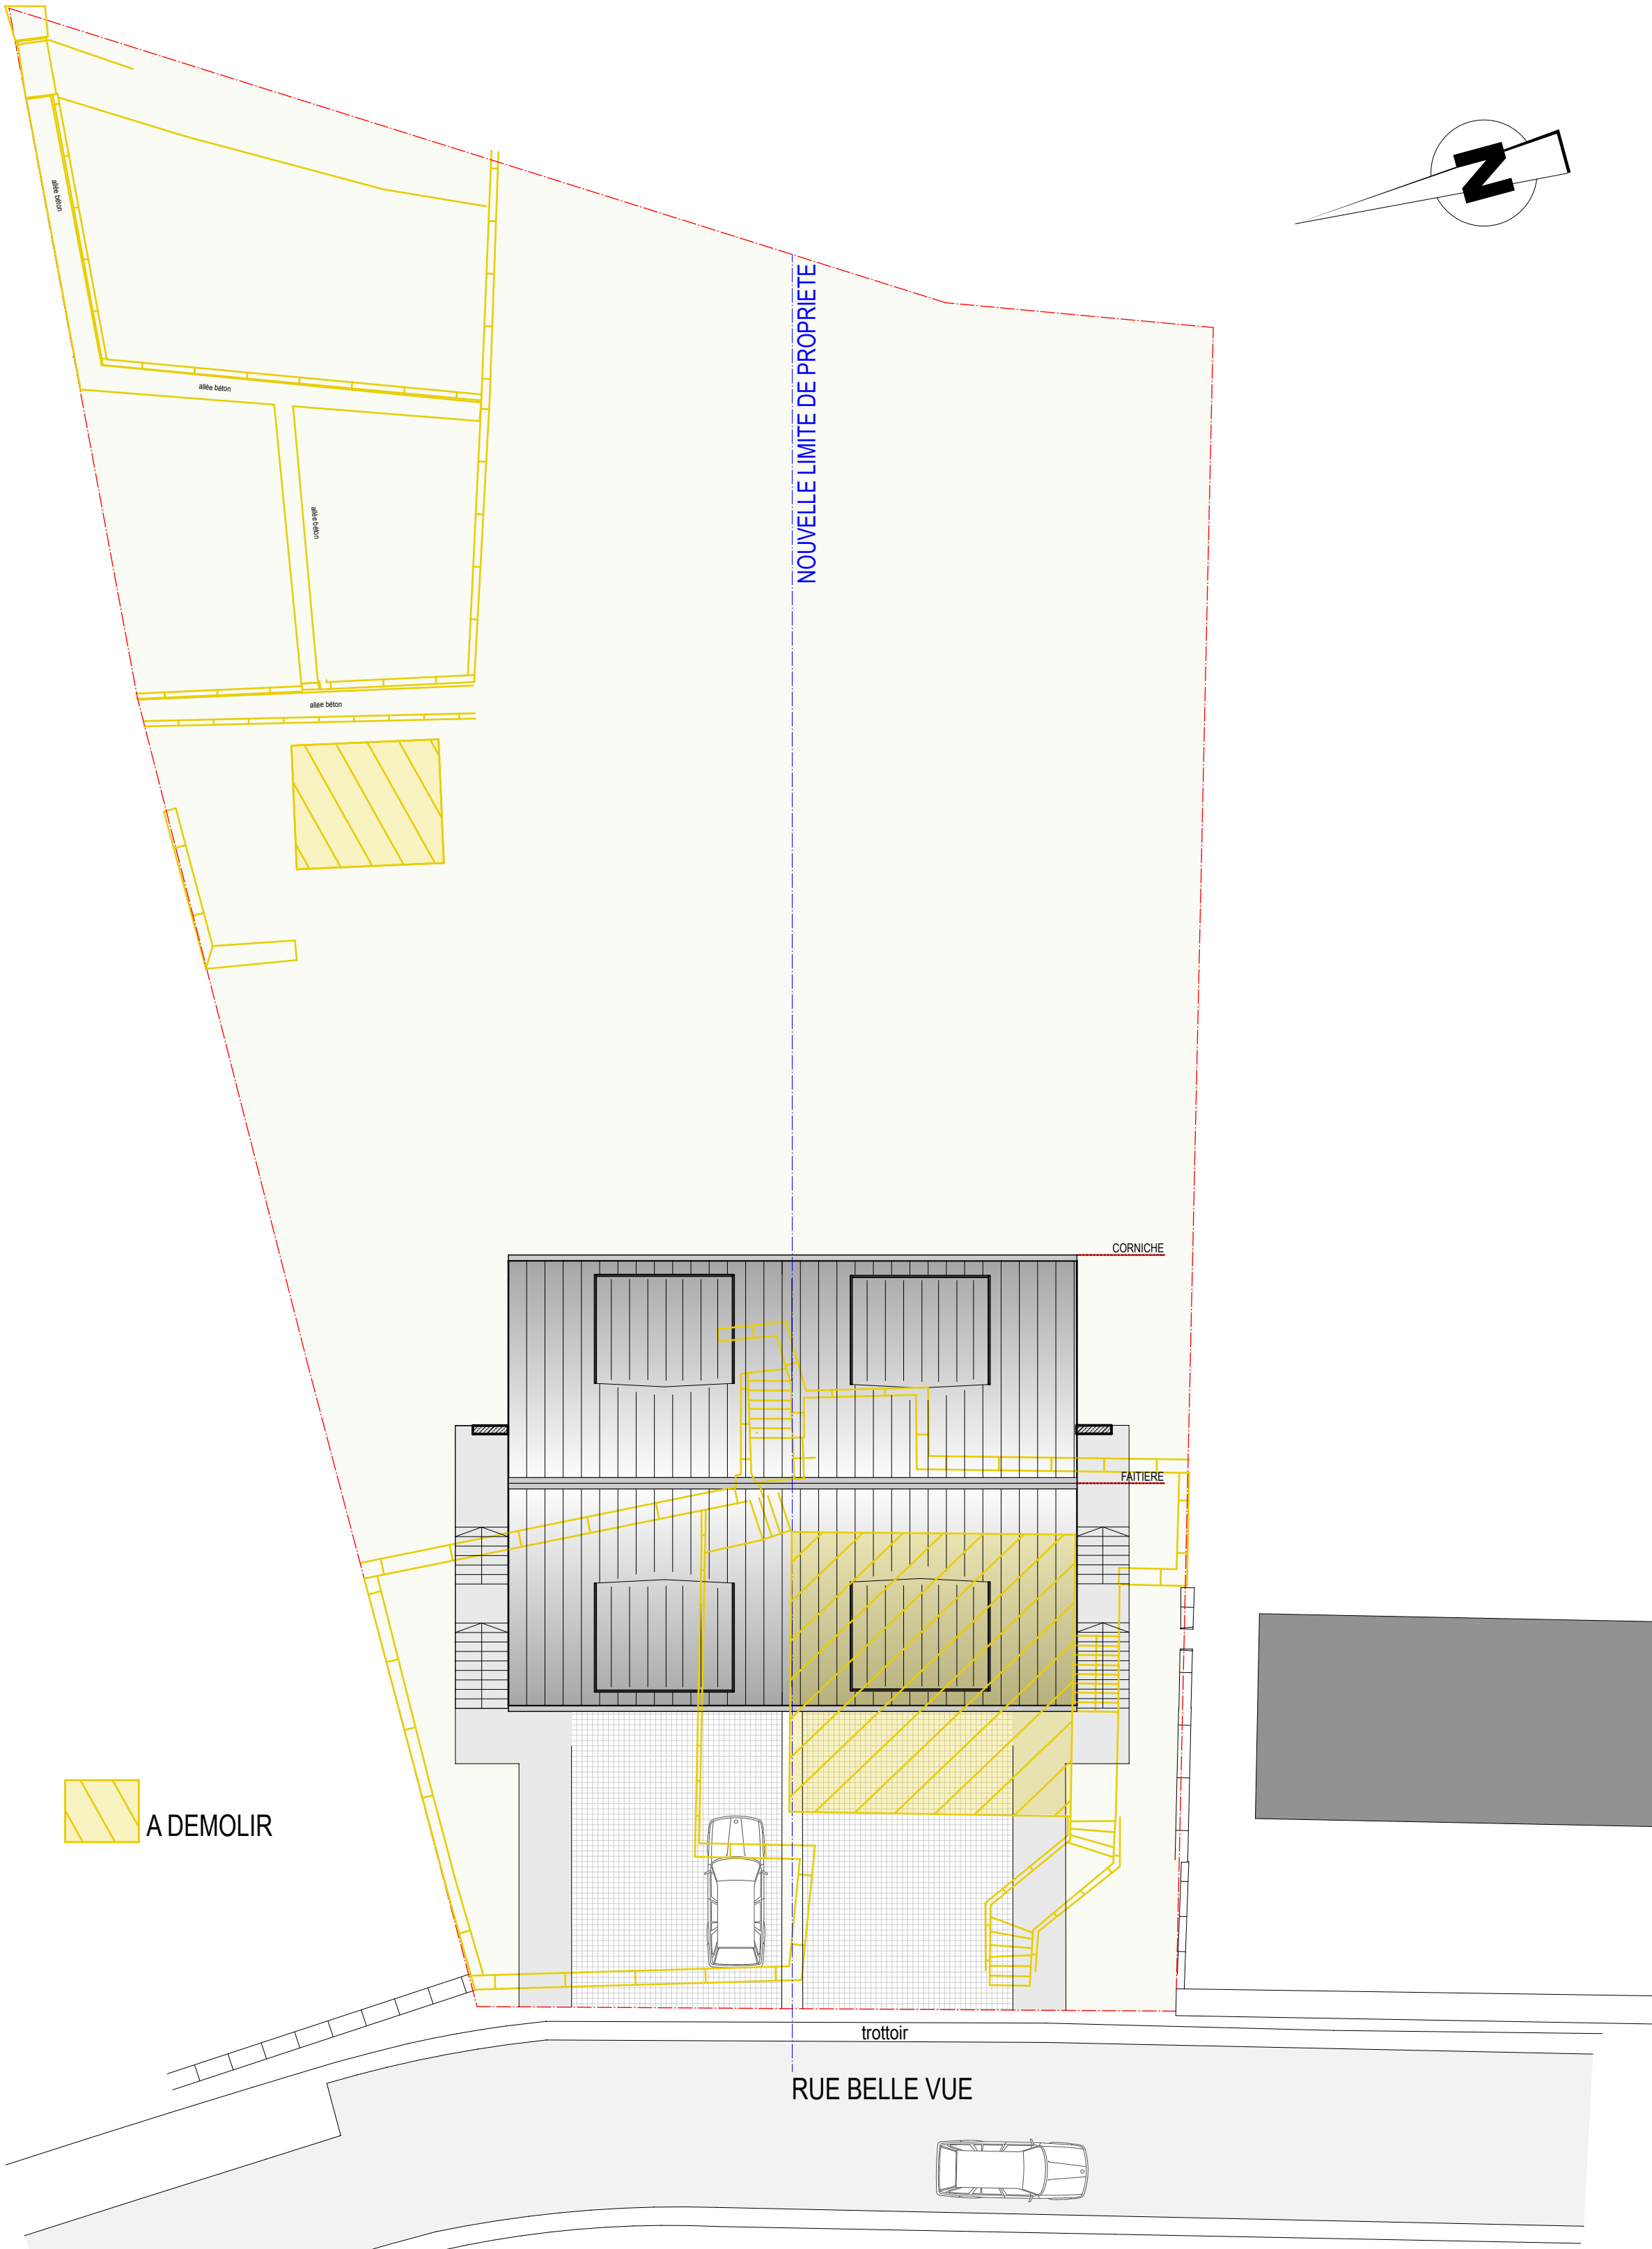

PLAN MASSE / DEMOLITION 1/150

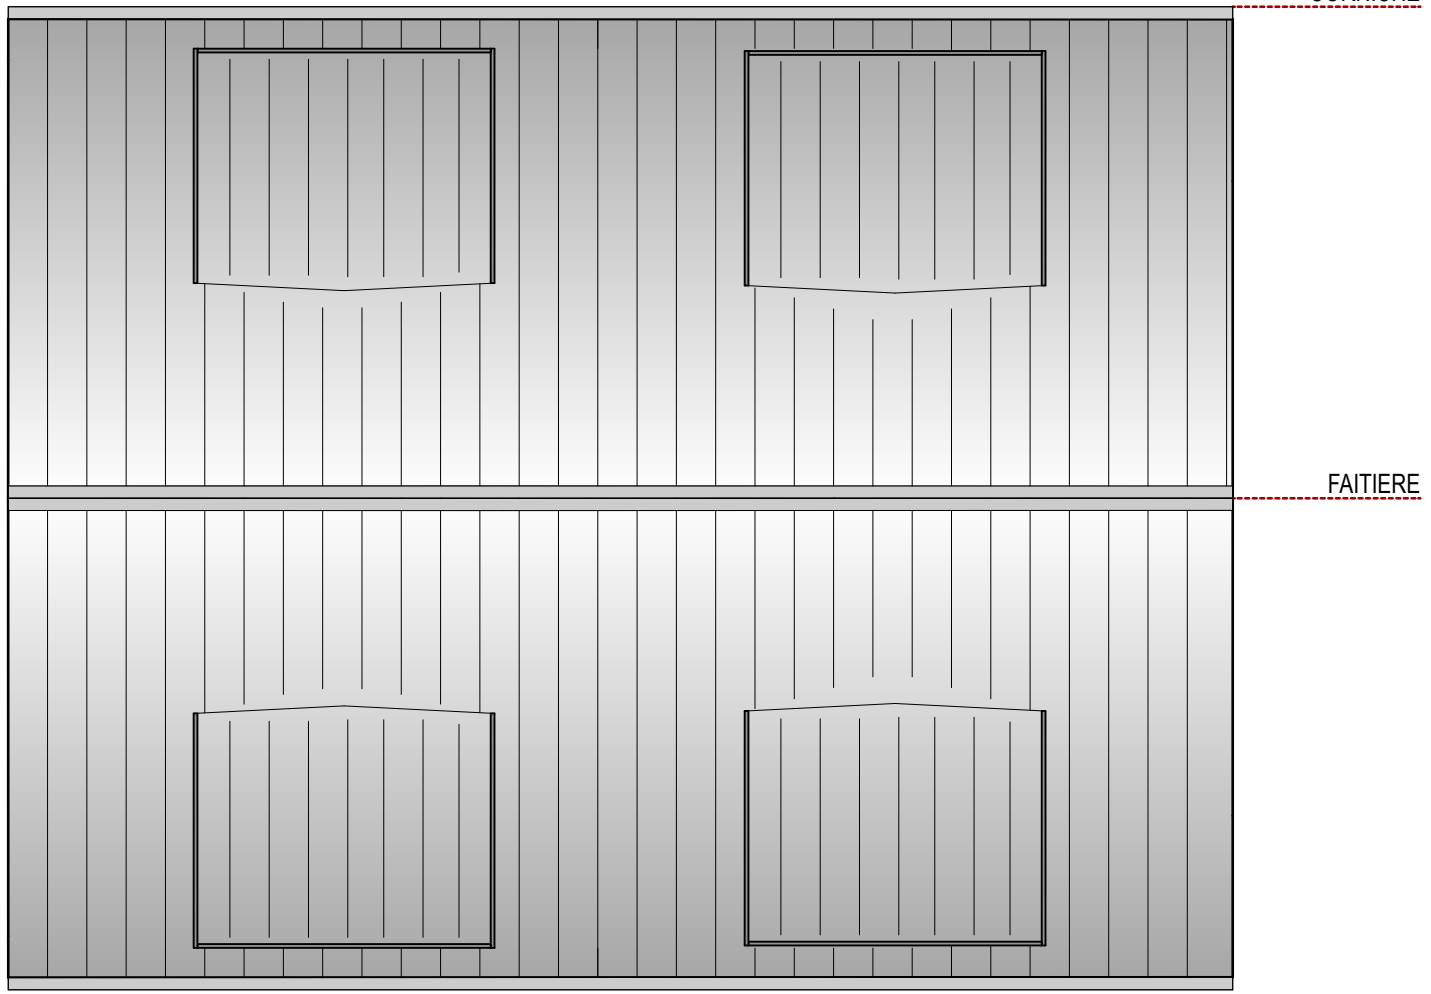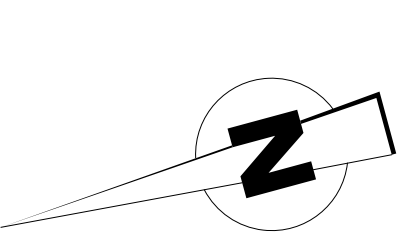


PLAN TOITURE

2 MAISONS UNIFAMILIALES			
36, RUE BELLE VUE, L-7350 LORENTZWEILER - LUXEMBOURG			
maître d'ouvrage	ing-sta	ing-sta	
architecte	architecte	architecte	
phase	APS	modifications	
titre	PLANS & FACADES	modifications	
numéro de plan	1826	modifications	
format	A0	modifications	
échelle	1/100	modifications	
date	20.02.2019	modifications	
révisé		modifications	



FACADE ANTERIEURE

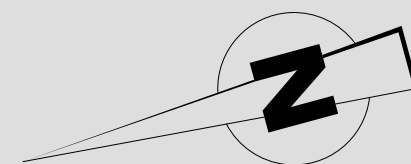

TYPE DE BIEN:
2 MAISONS UNIFAMILIALES

ADRESSE :
36 RUE BELLE VUE
L-7350 LORENTZWEILER


SECTION :
A DE LORENTZWEILER

PARCELLE :
1081/1904

TITRE :
FACADE ANTERIEURE

DATE :
13.02.2019

ECHELLE :
1/100

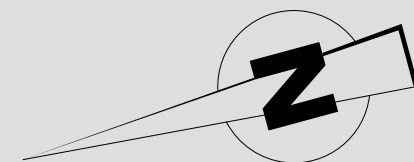

FACADE POSTERIEURE

TYPE DE BIEN: 2 MAISONS UNIFAMILIALES

ADRESSE : 36 RUE BELLE VUE
L-7350 LORENTZWEILER


SECTION : A DE LORENTZWEILER

PARCELLE : 1081/1904


TITRE : FACADE POSTERIEURE

DATE : 13.02.2019

ECHELLE : 1/100

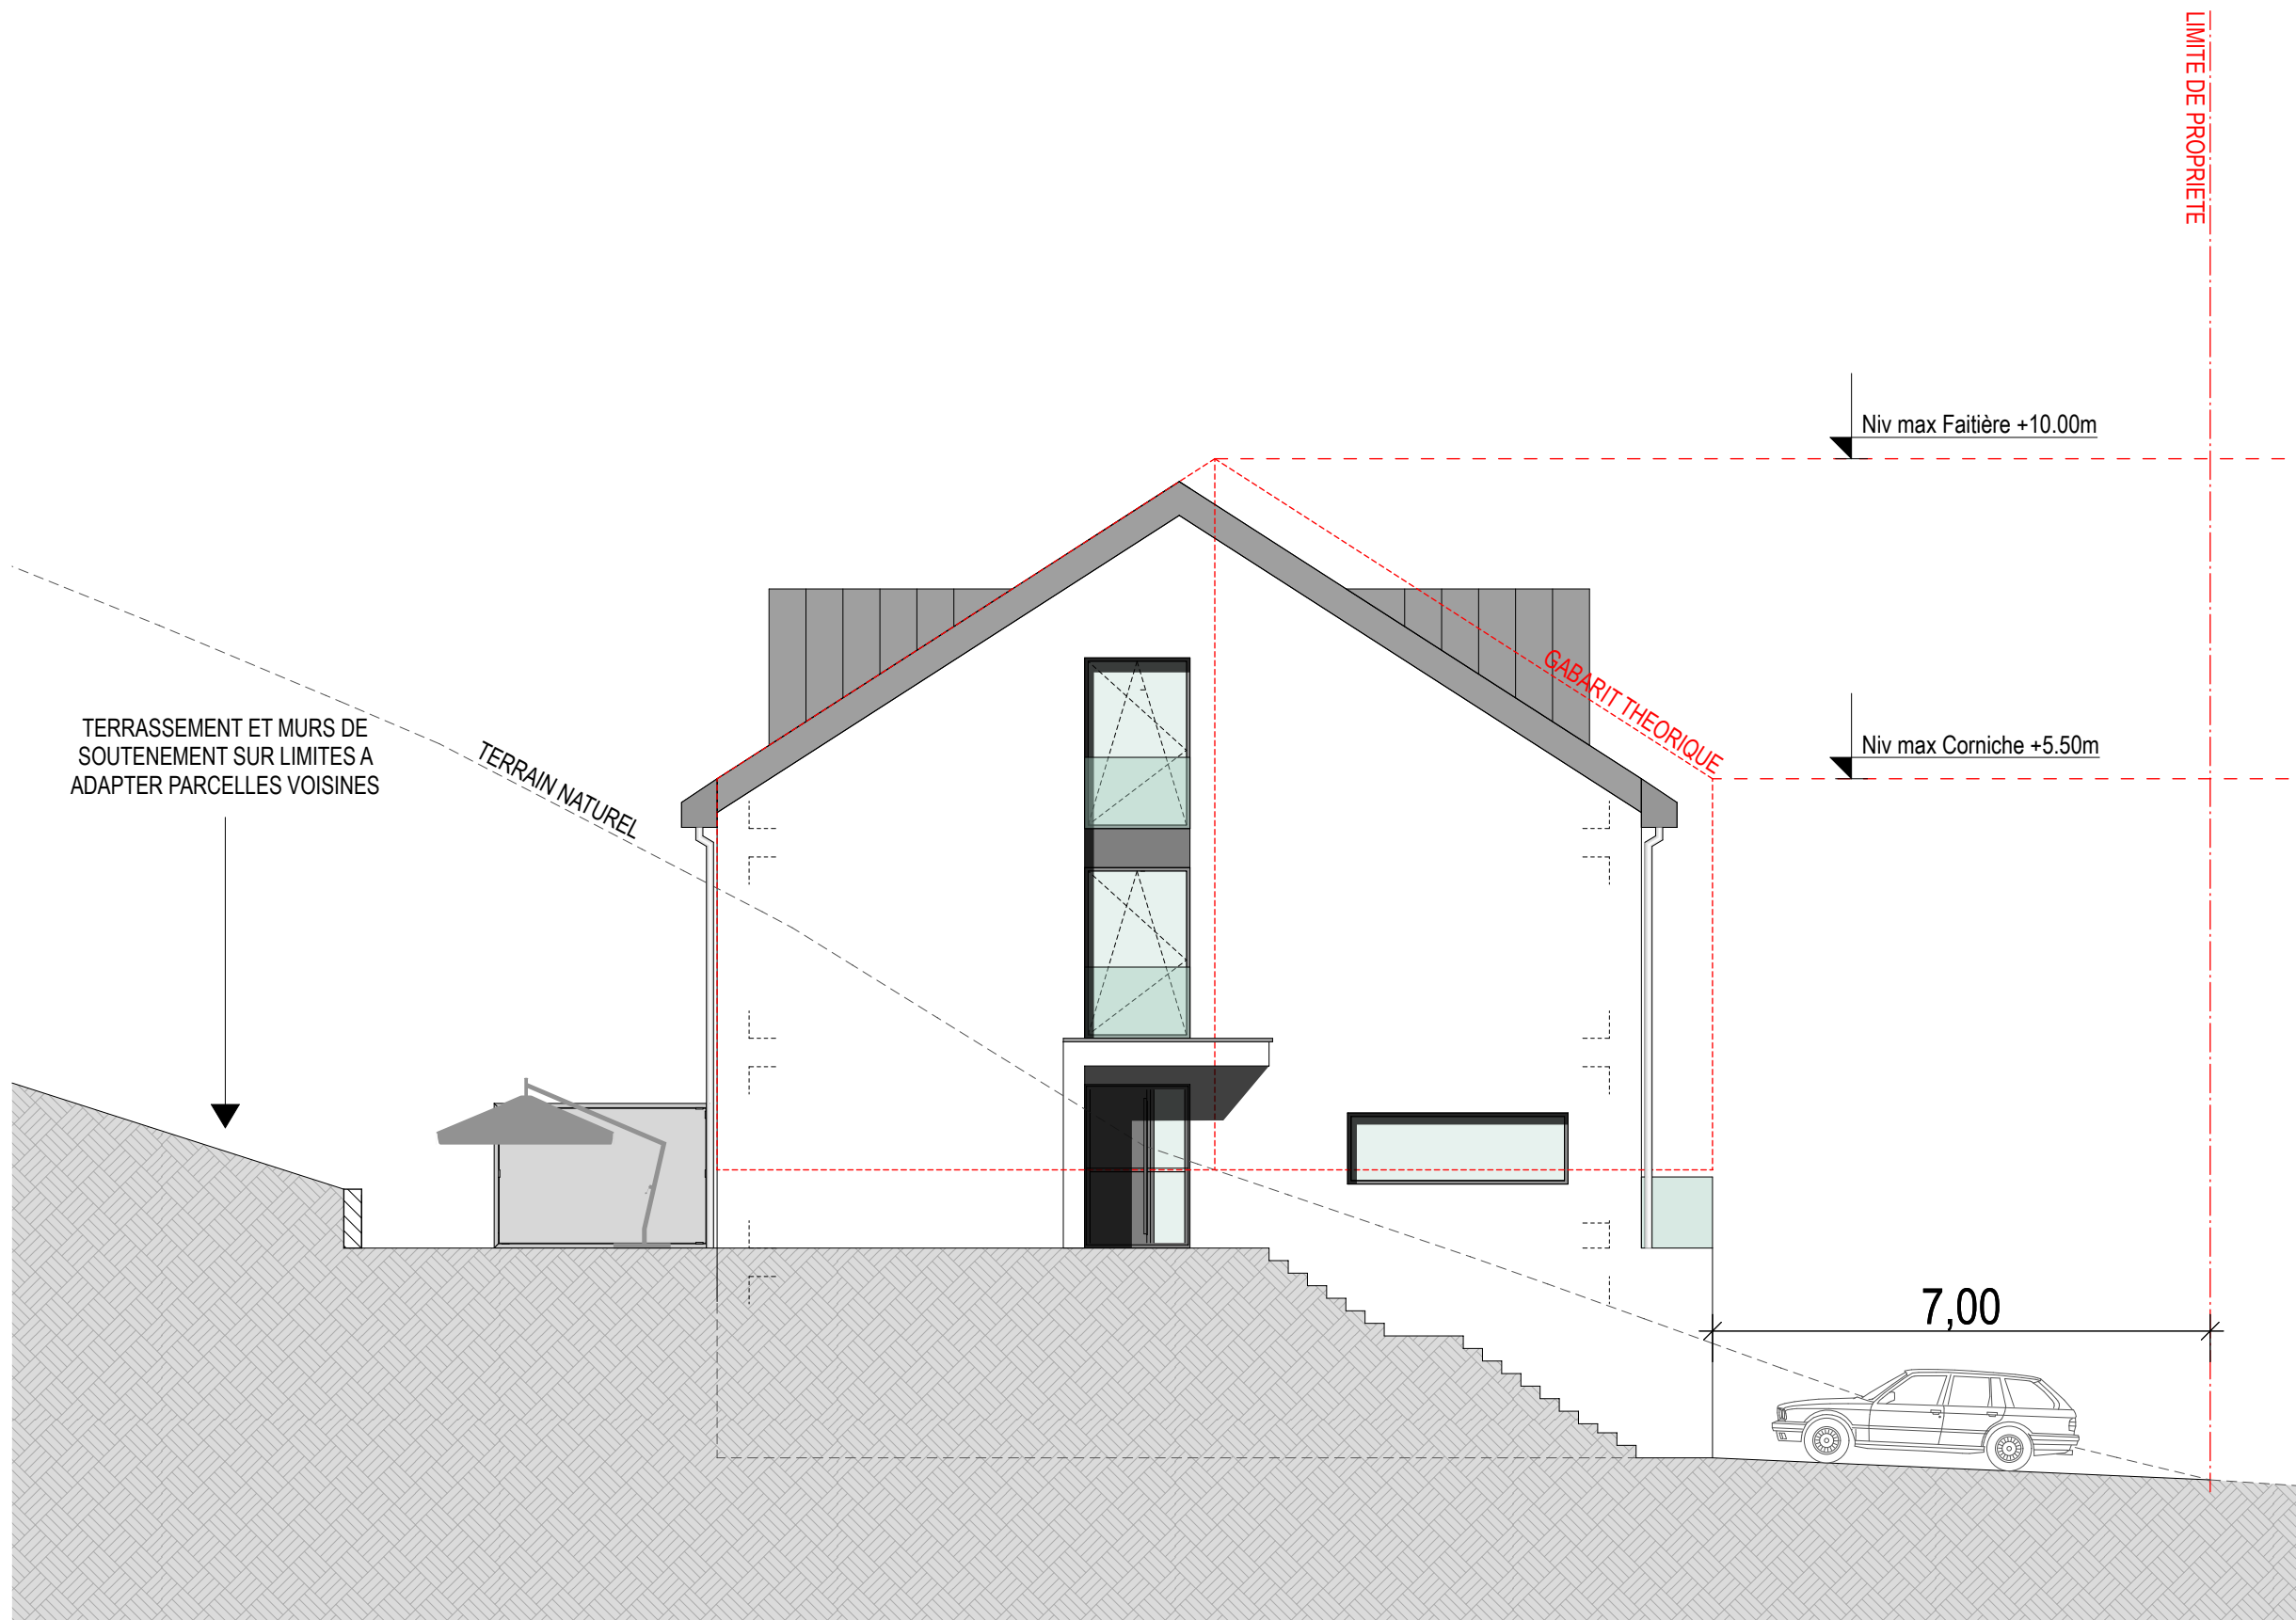

FACADE LATÉRALE

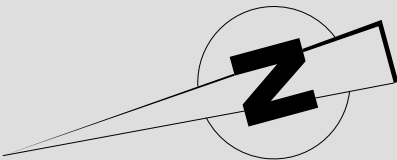

TYPE DE BIEN :
2 MAISONS UNIFAMILIALES

ADRESSE :
36 RUE BELLE VUE
L-7350 LORENTZWEILER


SECTION :
A DE LORENTZWEILER

PARCELLE :
1081/1904

TITRE :

DATE :
13.02.2019

ECHELLE :
1/100

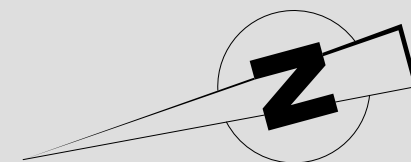

TYPE DE BIEN:
2 MAISONS UNIFAMILIALES

ADRESSE :
36 RUE BELLE VUE
L-7350 LORENTZWEILER


SECTION :
A DE LORENTZWEILER


PARCELLE :
1081/1904

TITRE :
SOUS SOL

DATE :
13.02.2019

ECHELLE :
1/100

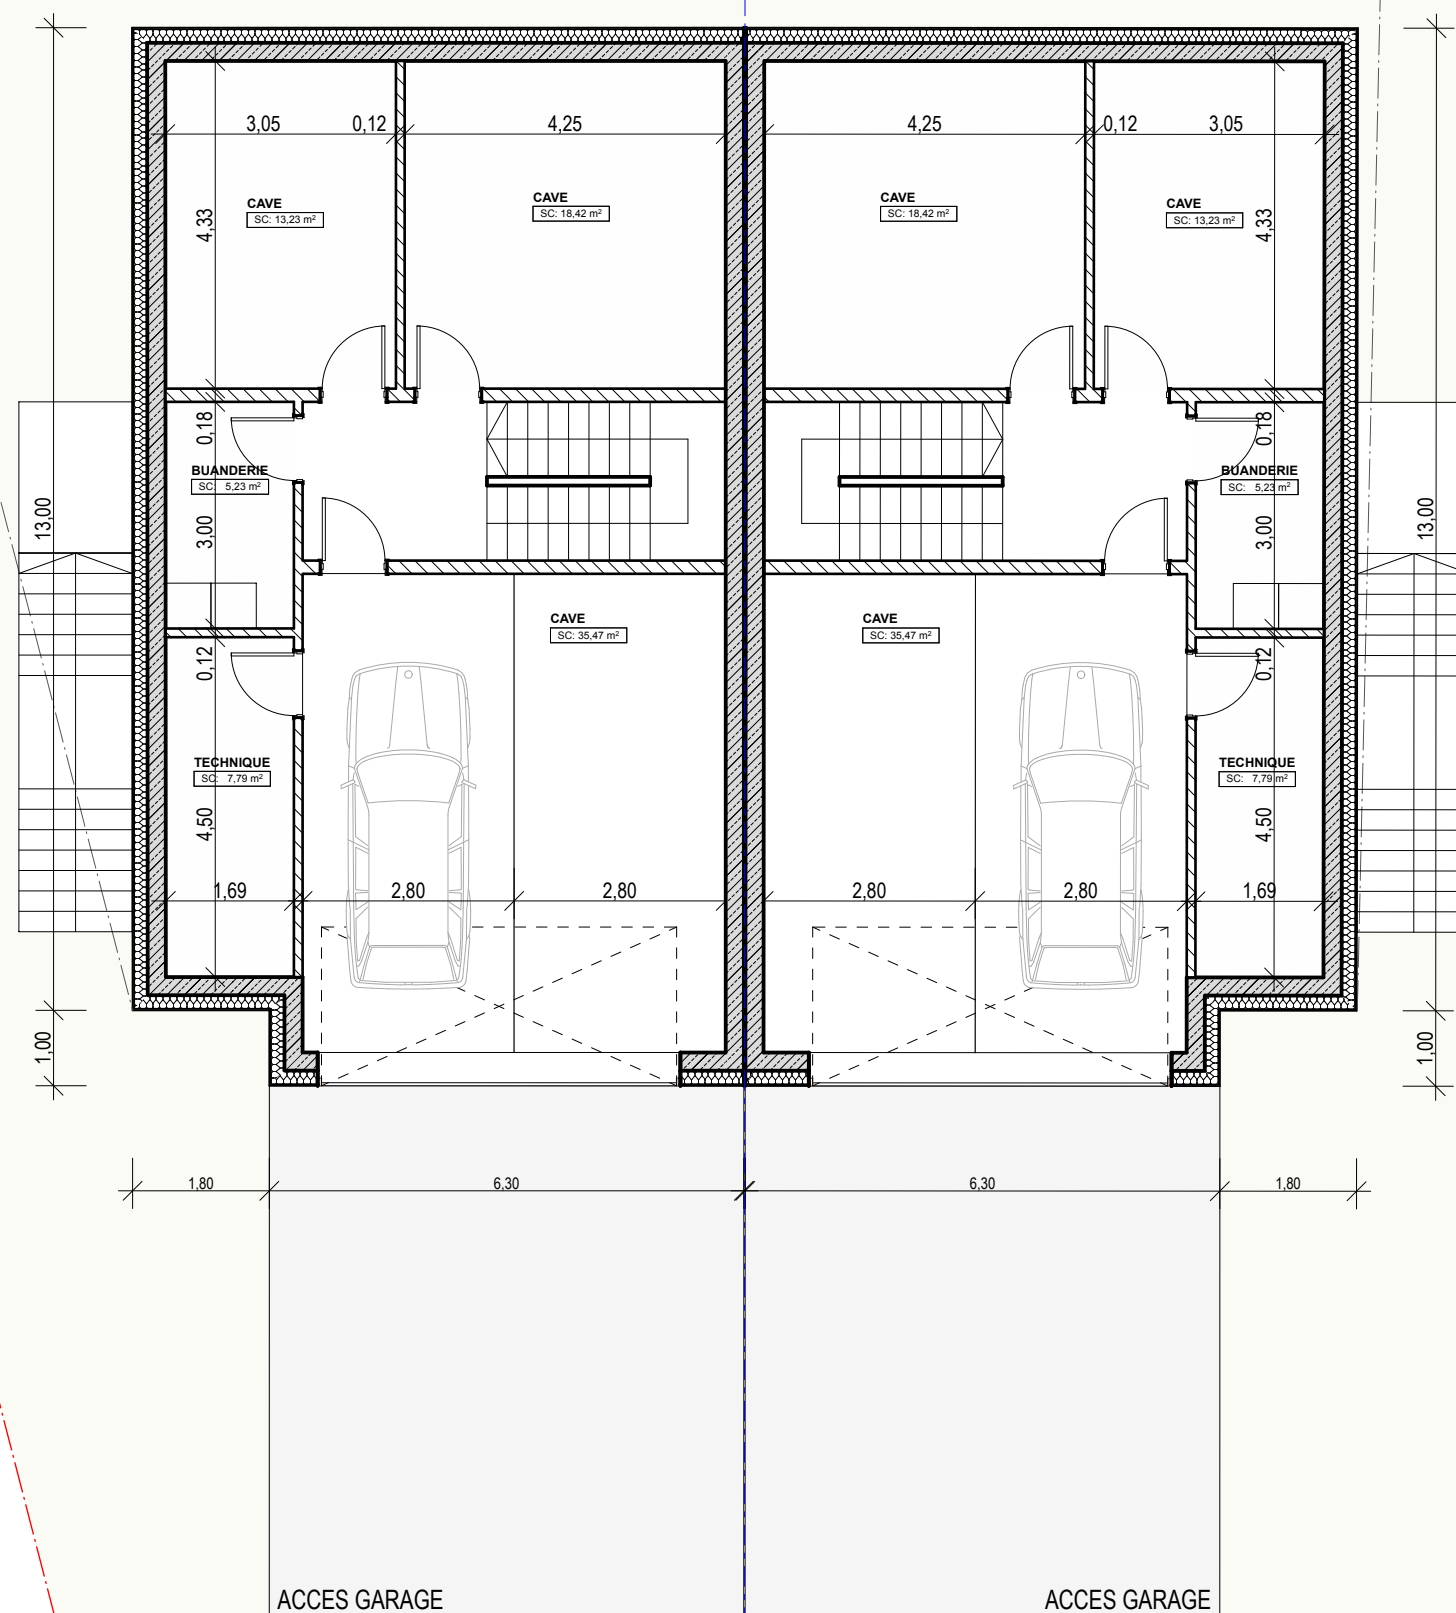

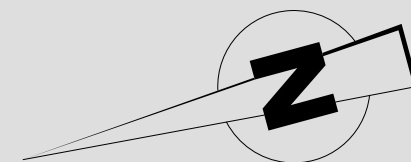

TYPE DE BIEN:
2 MAISONS UNIFAMILIALES

ADRESSE :
36 RUE BELLE VUE
L-7350 LORENTZWEILER


SECTION :
A DE LORENTZWEILER


PARCELLE :
1081/1904

TITRE :
RDC

DATE :
13.02.2019

ECHELLE :
1/100

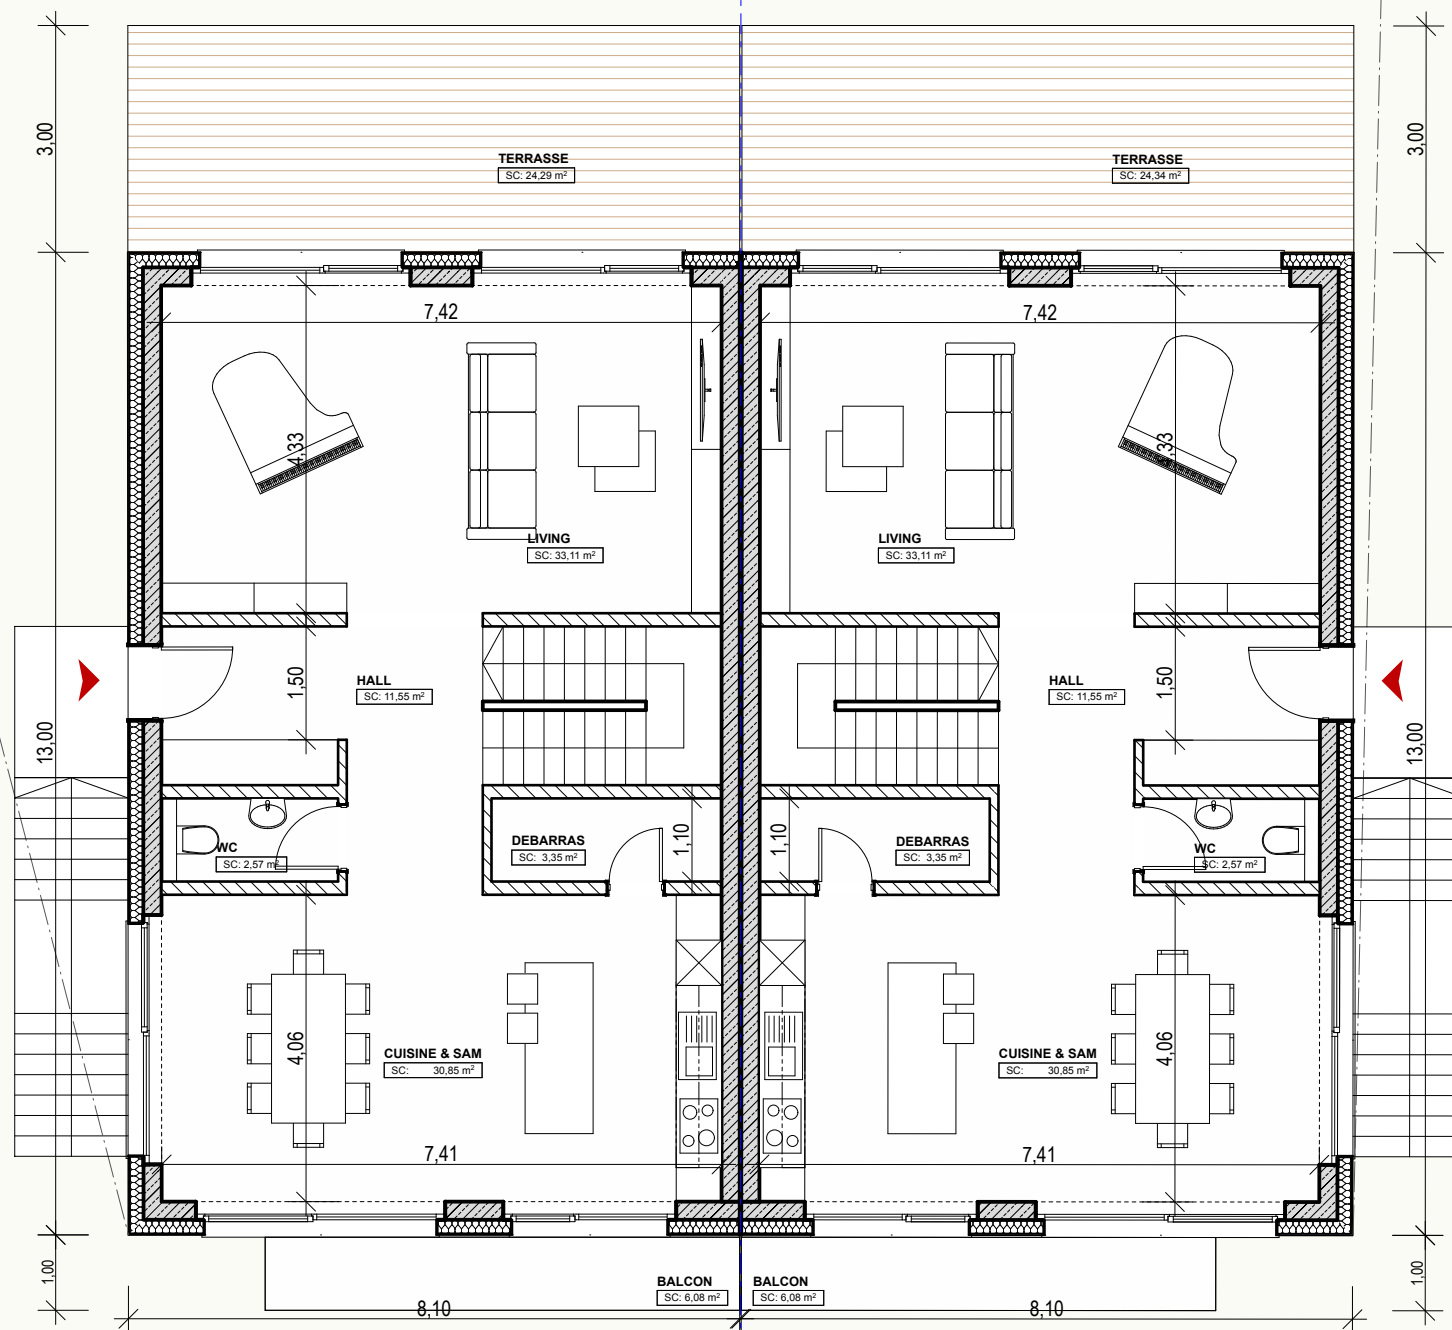

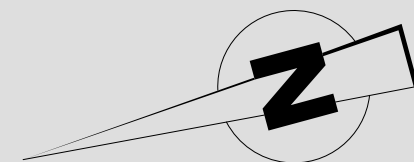

TYPE DE BIEN:
2 MAISONS UNIFAMILIALES

ADRESSE :
36 RUE BELLE VUE
L-7350 LORENTZWEILER


SECTION :
A DE LORENTZWEILER


PARCELLE :
1081/1904

TITRE :
1° ETAGE

DATE :
13.02.2019

ECHELLE :
1/100

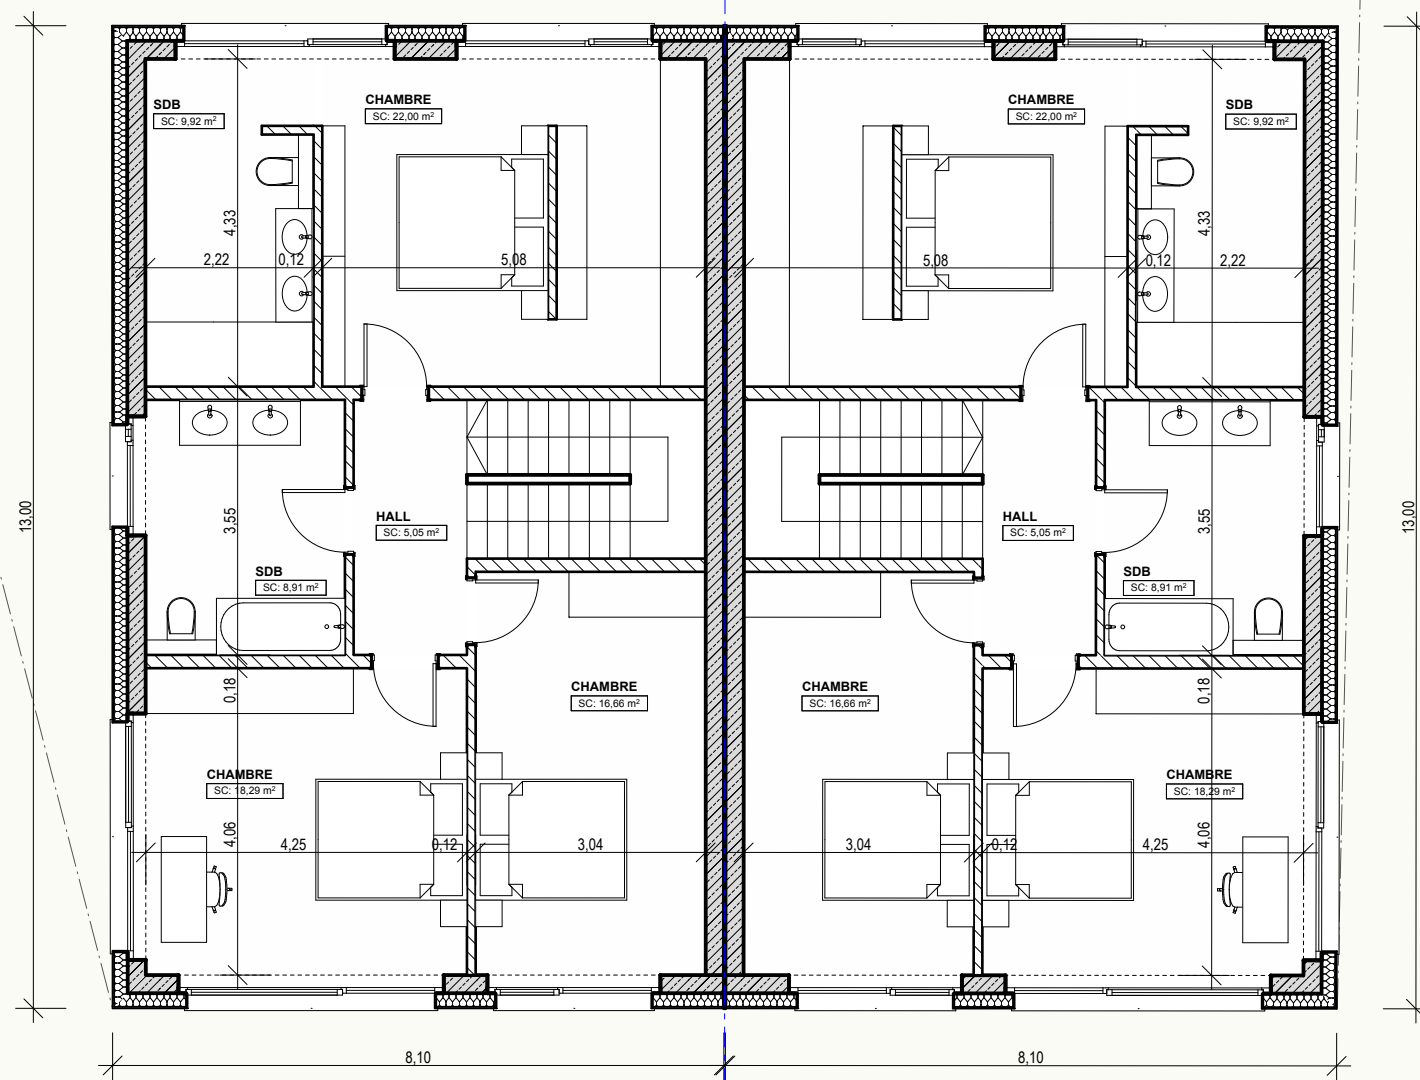

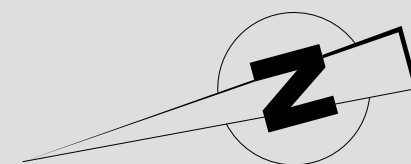

TYPE DE BIEN:
2 MAISONS UNIFAMILIALES

ADRESSE :
36 RUE BELLE VUE
L-7350 LORENTZWEILER

SECTION :
A DE LORENTZWEILER

PARCELLE :
1081/1904

TITRE :
COMBLES

DATE :
13.02.2019

ECHELLE :
1/100

